


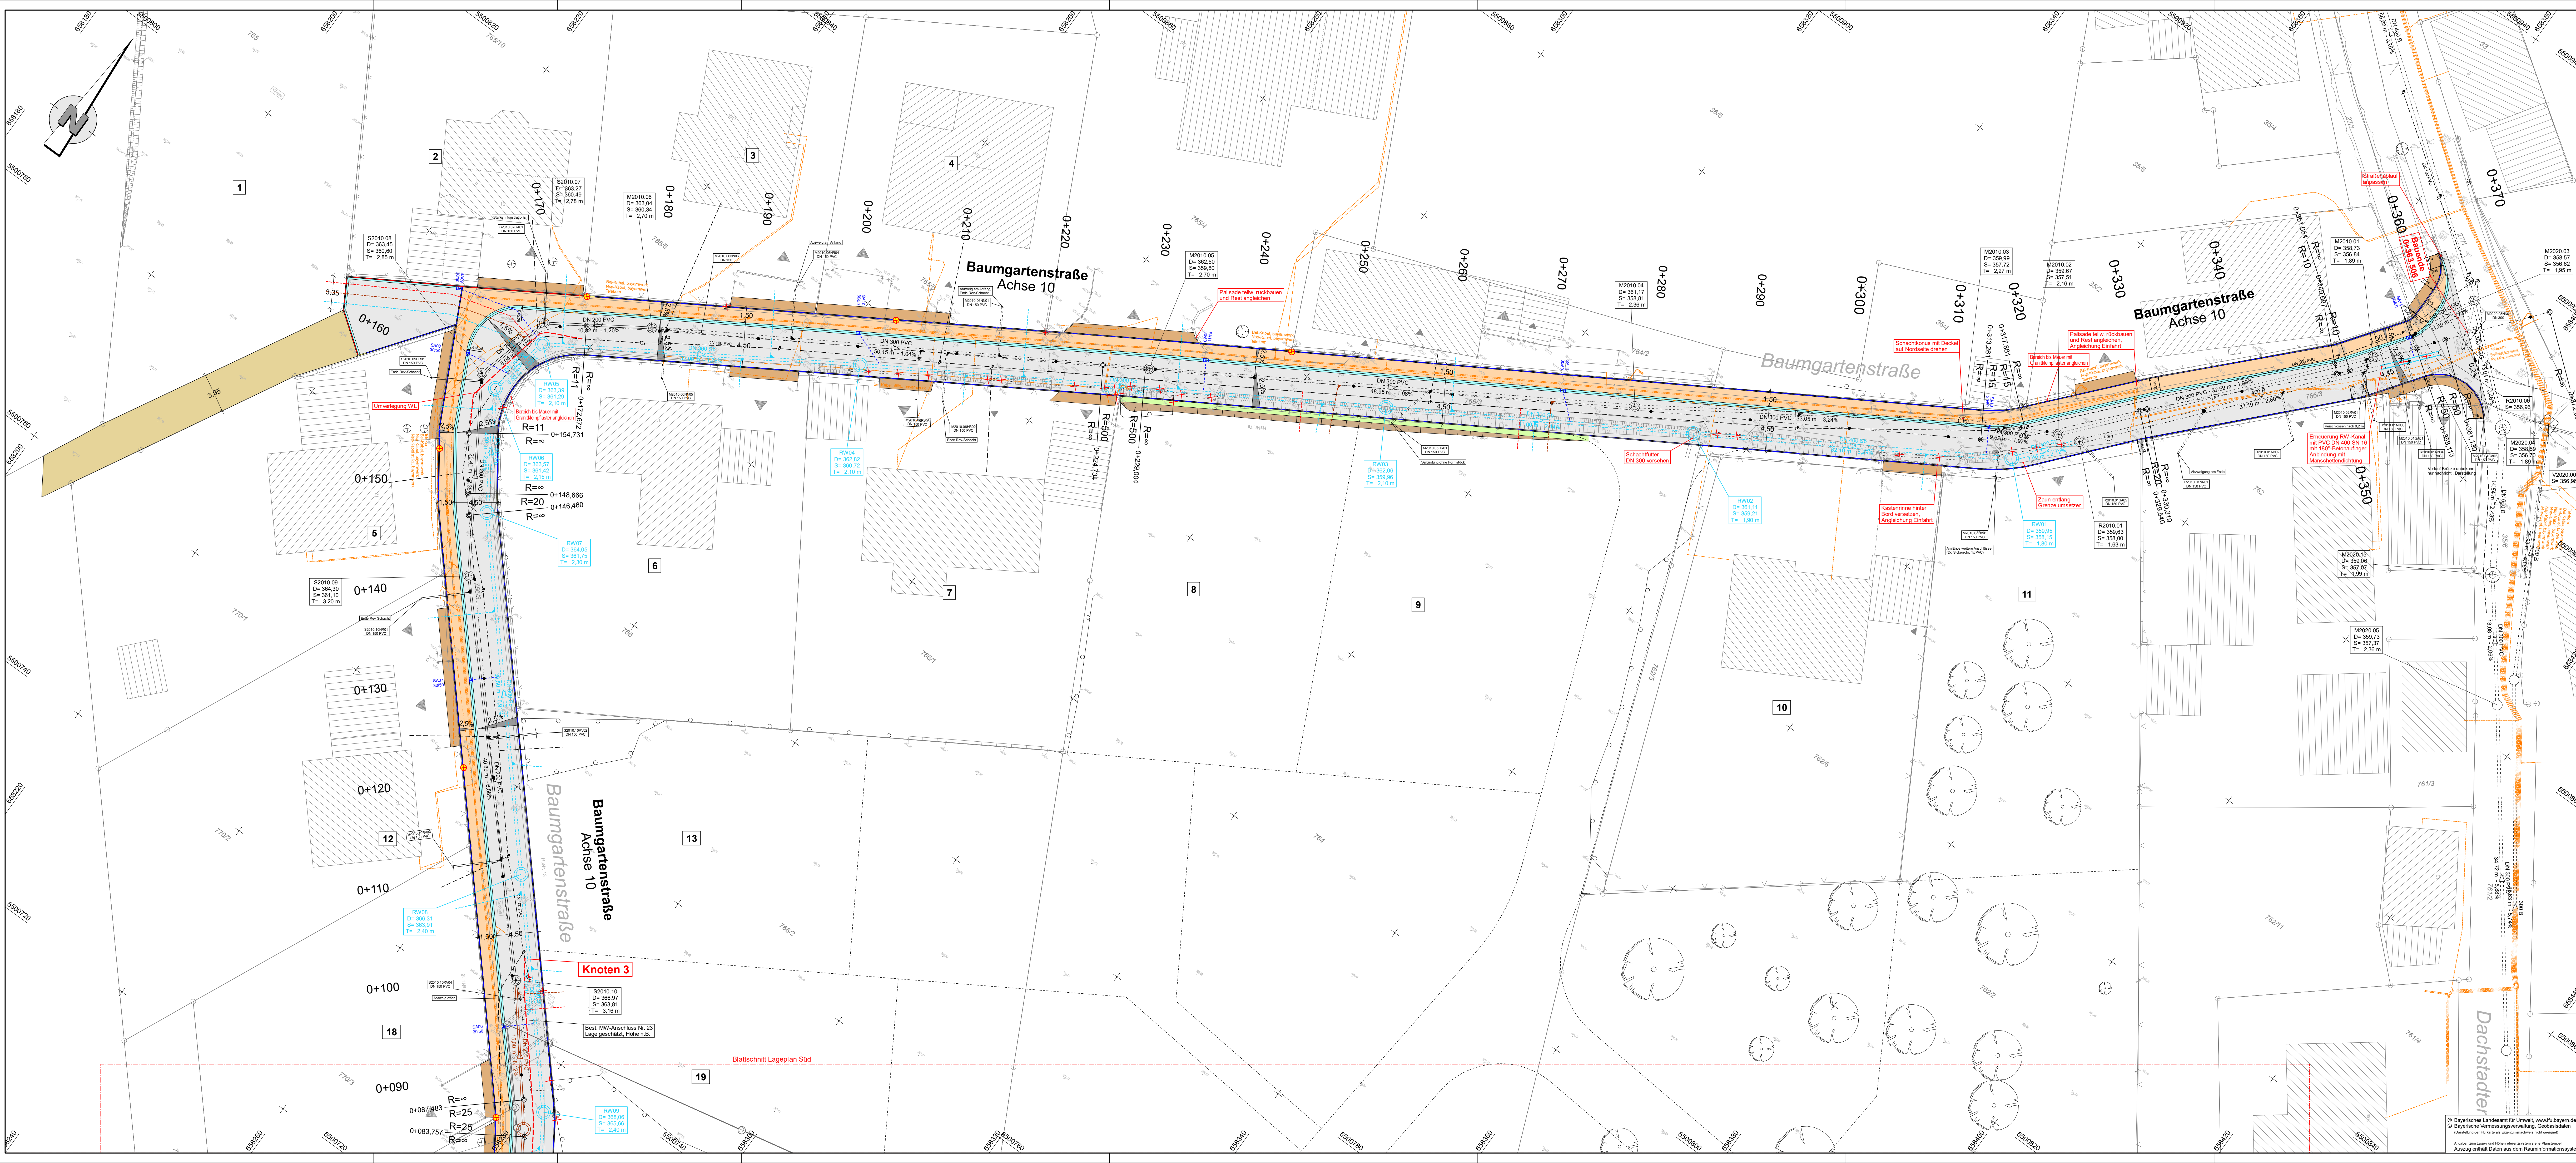

ZEICHENERKLÄRUNG

PLANUNG

Fahrbahn - Asphalt
Vollausbau

Grünfläche

Kleinflächen
Granitklein- bzw. Mosaikpflaster

Entwässerungsgraben

Geländeangleichung

Steinwurf großformatig

Mehrzweckstreifen / Aufpflasterung
Betongpflaster

Wirtschaftsweg
unbefestigt

Angleichung Seitenräume
Betongpflaster

Randstreifen unbefestigt

Einschnitts- bzw. Dammböschung

Wasserlauf

Beton-Tiefordstein 10x25 cm
ohne Anschlag

Beton-Tiefordstein 10x25 cm
mit Anschlag 4 cm

2-zeilige Entwässerungsrinne aus Granitgrößtpflaster 16/16/16 cm

Abwurf 30/50

gepl. Straßenabläufe
mit Ablaufhaltung DN 150 PVC
(Details siehe Lageplan)

gepl. Hoch- / Tiefpunkt

gepl. Höhen Oberfläche

359,87

Ver- und Entsorgungsleitung

gepl. Schmutzwasserkanal

gepl. Regenwasserkanal

gepl. Wasserleitung
Unterführung, Schieber

gepl. Hausanschlüsse
SW und RW (DN 150 PVC)
WL (PE d40)

gepl. Knoten

gepl. Knotenpunkt
unter Angabe Unterlage 6

Bestand

best. Grenzen

vord. Busch- und
Strauchgrenze

vord. Ränder
mit Höhenangaben

vord. Baum

Ver- und Entsorgungsleitung

vord. Schmutzwasserkanal (Markt Neunkirchen a. Brand)

vord. Regenwasserkanal (Markt Neunkirchen a. Brand)

vord. Mischwasserkanal (Markt Neunkirchen a. Brand)

vord. Wasserleitung

vord. Stromleitungen - Niederspannung / Mittelspannung (Bayernwerk)

vord. Fernmeldekabel / Fernmeldefreileitung (Telekom)

vord. Straßenbeleuchtungskabel bzw. Freileitung (Bayernwerk)

AMTLICHER HÖHENFESTPUNKT:
Nr. 6333 0060, Gemeinde Neunkirchen a. Brand
Ermreuth, Ermreuth Hauptstraße 41, Ostseite, 3,84 m von Südkante,
0,32 m unter Sockel, 0,22 m über Asphalt
Punkvermarkung: Landeshöhenbolzen

365,839 m ü. NNH

Gemäß VOB, Teil B, § 3, sind alle Maße örtlich eigenverantwortlich zu prüfen!
Unstimmigkeiten sind der Bauleitung und dem Planungsbüro unverzüglich mitzuteilen!
Im Bereich von Pflasterbelägen sind die Einfassungen auf das Rastermaß
des verwendeten Pflasters abzustimmen.

Die Lage der Versorgungsleitungen sind aus Bestandsplänen übernehmen. Die eingezeichneten
Trassen weisen lediglich auf das Vorhandensein von Leitungstrassen hin. Diese geben nicht den
genauen Verlauf der Leitung bzw. der Anlage wieder und entbinden den Bauunternehmer nicht
von der Verpflichtung die genaue Lage der Leitungen vor Ort durch Suchschlitze und andere
geeignete Maßnahmen festzustellen.

Lagesystem	ETRS89 (UTM32)	Stand Kataster	09.2023
Höhensystem	DHHN2016	Bestandsvermessung	10.2023

Markt Neunkirchen a. Brand
Landkreis Forchheim

Entwurfs- und Ausführungsplanung

Entwurf

Blatt Nr.

2

1

NB2208

Datum

Aug 2024

Zeichen

Un

geprüft

11.02.2025

Dr

Erschließung
Baugebiet "Baumgarten"
in Ermreuth - BA 1

Lageplan

Planung Nord

Maßstab

1:200

Höhen & Partner
INGENIEURKUNGENGESELLSCHAFT
BERATUNDE INGENIEURE
Hainstraße 10a, 90404 Bamberg, Tel. (0918) 9809-0 Fax (0918) 9809-33

Bamberg, den 12.02.2025

© Bayerisches Landesamt für Umwelt, www.lfu.bayern.de
© Bayerische Vermessungsverwaltung, Geobasisdaten
(Genehmigung der Kartografie als Eigentumsvermerk ist gegeben)
Abgleich von Lage- und Höhenvermerkungen unter Berücksichtigung
Ausgleich enthält Daten aus dem Rauminformationssystem

MB2308 LP-300-Nord-Planung-B&1 LP-300-Nord-Planung-B&1