


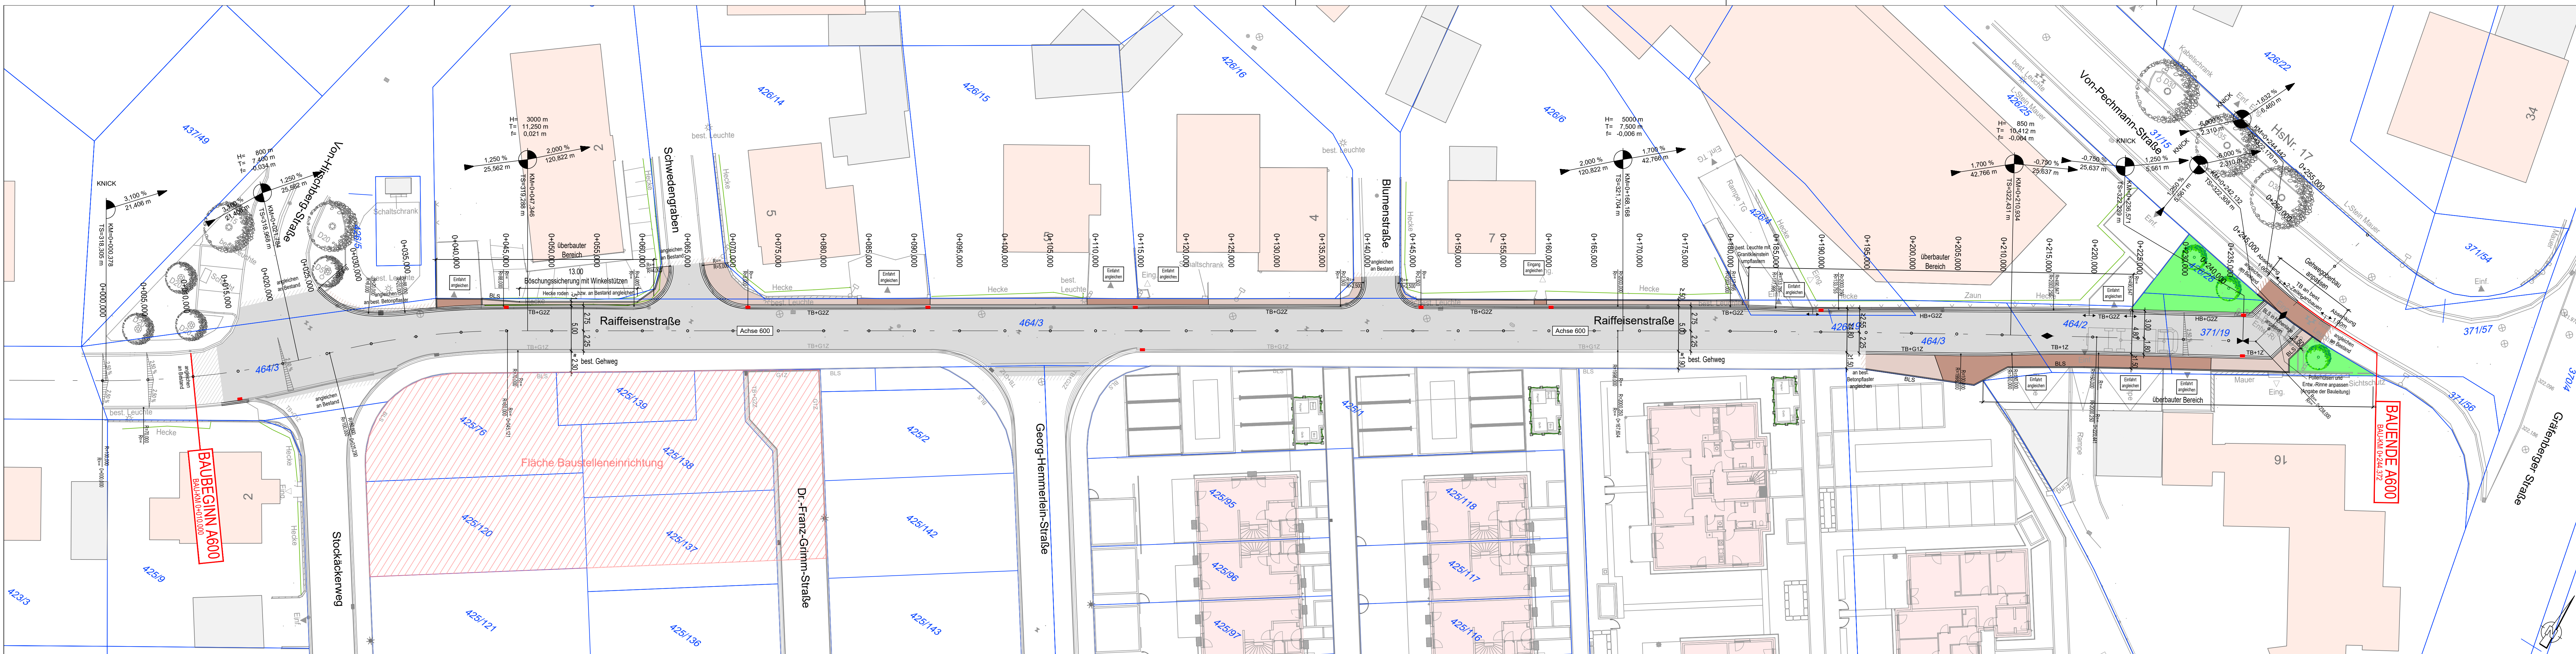

Zeichenerklärung Bestand:

- Eingang/Einfahrt
- Unterflurhydrant
- Wasserschieber
- Straßenablauf eckig
- Schachtbauwerk
- Schilder / Wegweiser
- Lampenstandort
- Regenrohr
- Poller
- Zaun
- Böschung
- Mauer

Zeichenerklärung Planung:

- Asphalt Fahrbahn
- Betonpflaster Gehweg
- Betonpflaster Einfahrt
- Rasenfugenpflaster
- Grünfläche
- Baustelleneinrichtung
- Hochpunkt
- Tiefpunkt
- Neigungsbrechpunkt mit Angabe von Gefälle (-) und Steigung (+) in Prozent, Länge der Gefälle- (Steigungs-) Strecke und Halbmesser
- Fahrbahnquerneigung
- Straßenablauf 30/50
- Tiefbord mit Granit 1-Zeller
- Tiefbord mit Granit 2-Zeller
- Hochbord mit Granit 2-Zeller
- Betonleistein
- Baum

Bepflanzung

- Baum mit Stammdurchmesser


Flurkarte

- Hauptgebäude mit Nummerangabe
- Nebengebäude
- Grundstücksgrenze
- Flurstücksnummer

Lagesystem:	GK ☒	UTM ☐	Lokal ☐	Stand Kataster:	2020
Höhensystem:	DHHN12 ☒	DHHN92 ☐	DHHN2016 ☐	Bestandsvermessung:	2017 / 2018 / 2020

7					
6					
5					
4					
3					
2					
1					
0	Basis Plan	14.05.2024	Pfister	14.05.2024	Smalla
Nr.:	Änderung:	am:	Name:	gepr.:	Name:

Entwurfsplanung

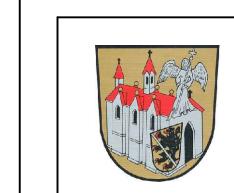

Markt Neunkirchen am Brand
Klosterhof 2 - 4
91077 Neunkirchen am Brand

Neunkirchen am Brand,

(Unterschrift)

Vorhaben: Neugestaltung Raiffeisenstraße

Lageplan Straßenbau

Plan Nr.: EF_10.0.00
Maßstab: 1 : 250
Datei: E_10-LP250-ST_350.14.dwg



Meyer & Schmidt
Ingenieurgesellschaft mbH
Industriest. 25 91207 Lauf Tel. 091 23 / 97 35-0 Fax 091 23 / 97 35-29

	Datum	Name	Projekt-Nr.:
entw.	Mai 2024	Smalla	350.14
gez.	Mai 2024	Pfister	Lauf a.d.Peg.
gepr.	Mai 2024	Meyer	Meyer, Dipl. Ing.