G:\NB2003\Bauleitplanung\Bebauungsplan\2020-11-25-Unterlagen_EW\Bestand, Bewertung, Eingriff_EW\Anlage 1_Bestandsplan_EW.dwg

(Auszug aus der Digitalen Flurkarte, Stand 06/2019 und Ergänzung vom 09/2020)

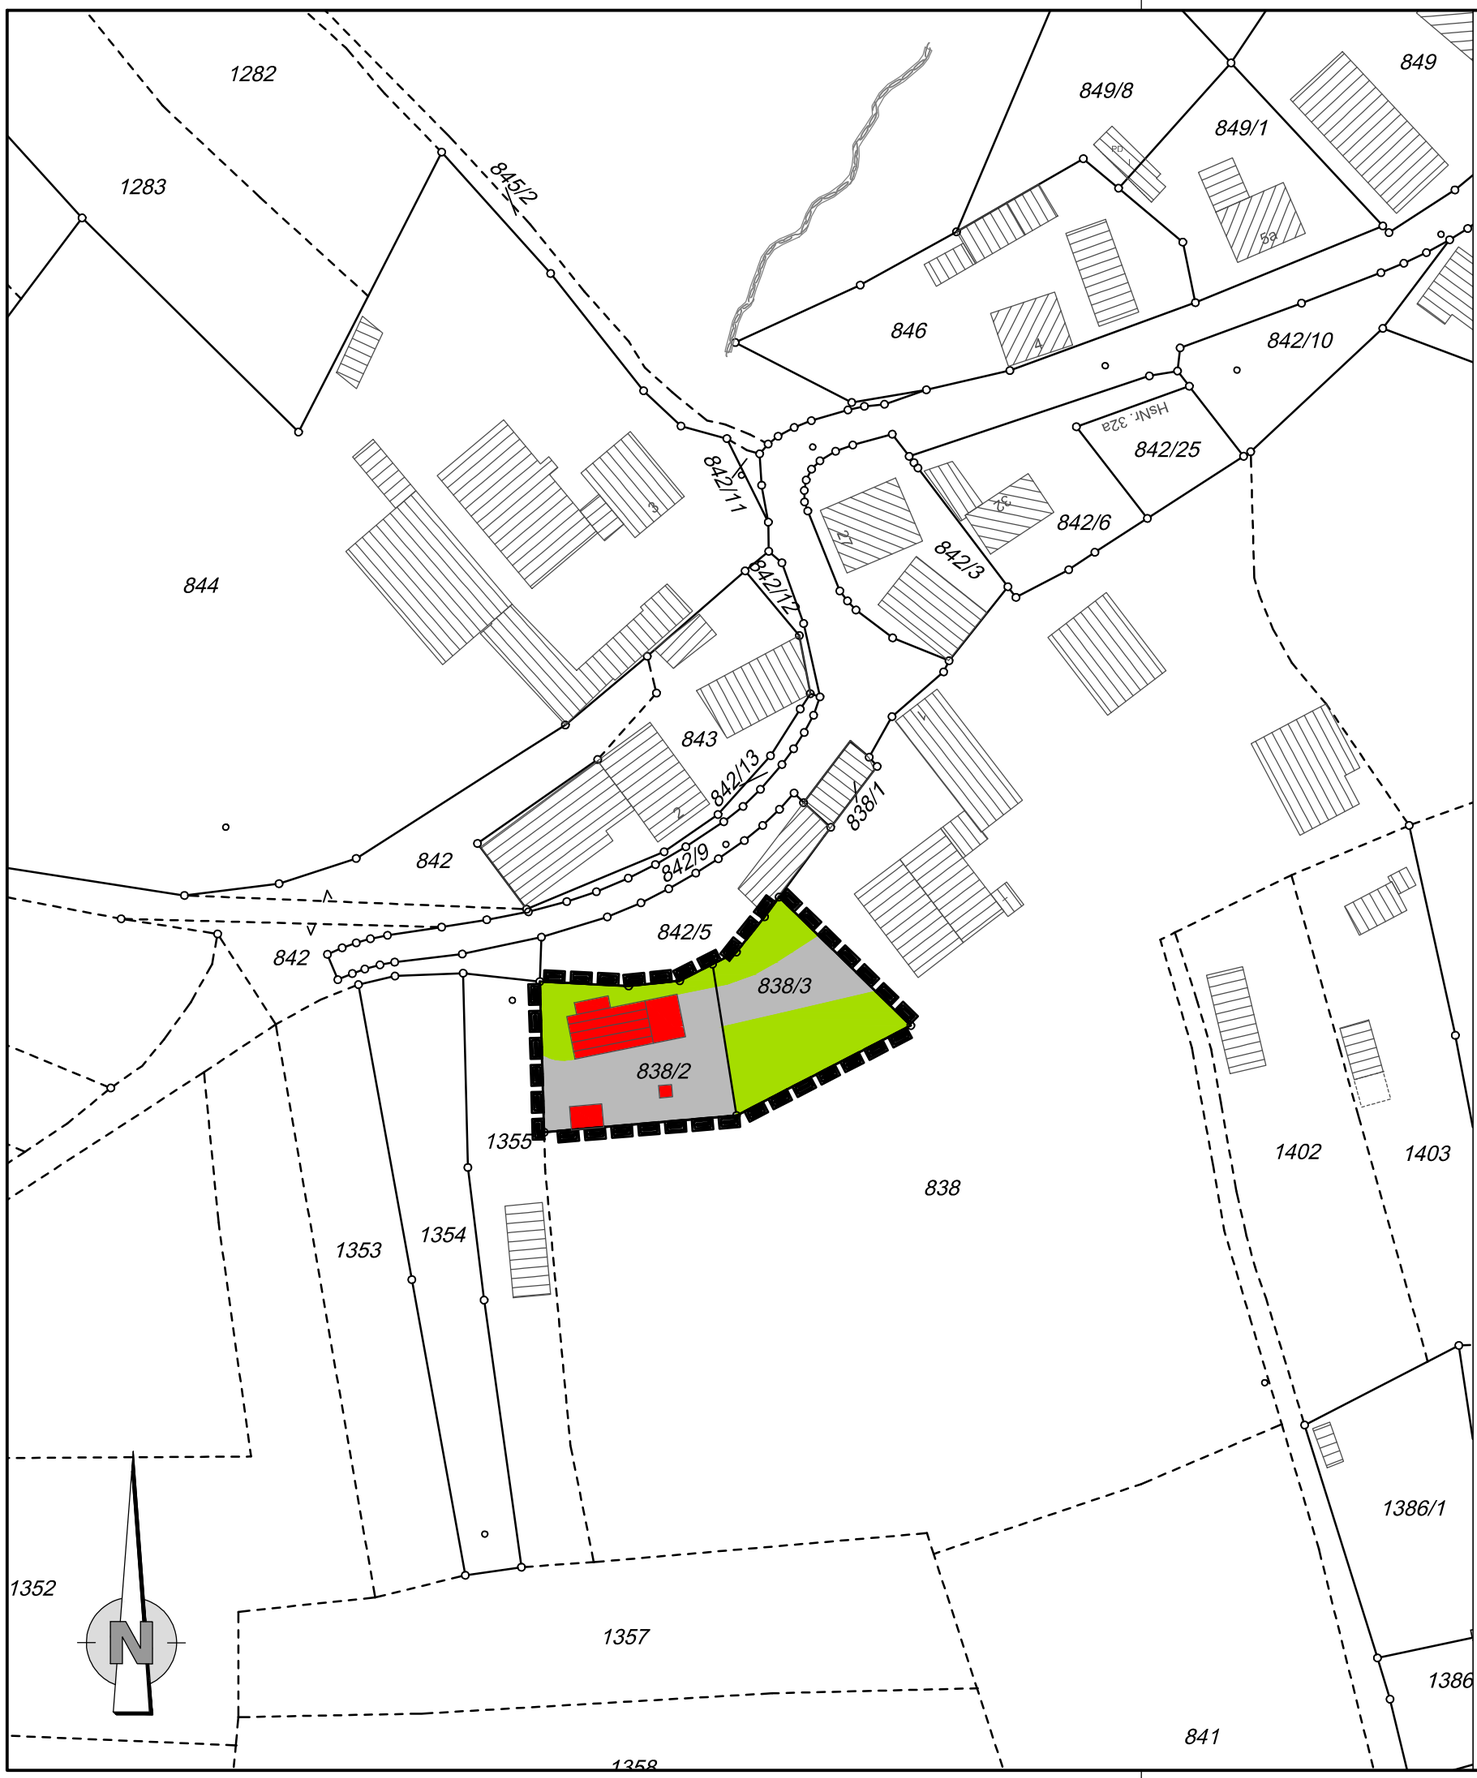

Legende:

- Schotterflächen (Weg, Hoffläche)
- Grünflächen
- Gebäude
- Abgrenzung Geltungsbereich

Markt Neunkirchen am Brand

Einbeziehungssatzung "Ebersbach"

Bestandsplan M 1 : 1.000

Entwurfsverfasser:

Höhnen & Partner
INGENIEURAKTIENGESELLSCHAFT
BERATENDE INGENIEURE
Hainstraße 18a · 96047 Bamberg · Tel. (0951) 98081-0 · Fax (0951) 98081-33

Entwurf: 25.11.2020
Satzung:

Anlage 1