

Markt Neunkirchen am Brand

Landkreis Forchheim

4. Änderung/Berichtigung des Flächennutzungs- und Landschaftsplanes im Bereich der 1. Änderung und Erweiterung des Bebauungsplanes Nr. 44 "Am Torberg"

Maßstab M 1 : 5.000

Entwurfsverfasser:



Höhnen & Partner

INGENIEURAKTIENGESELLSCHAFT
BERATENDE INGENIEURE
Hainstraße 18a · 96047 Bamberg · Tel. (0951) 98081-0 · Fax (0951) 98081-33

Entwurf: 31.07.2019

Satzung:

Anlage 1


Planausschnitt bisher wirksamer FNP/LSP

(genordet, ohne Maßstab, Stand: 3. Änderung, wirksam seit 15.09.2017)



Legende:

1. Art der baulichen Nutzung

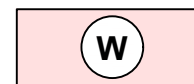

Wohnbauflächen, § 1 Abs. 1 Nr. 1 BauNVO

2. Verkehrsflächen



Straßenverkehrsflächen


3. Sonstige Planzeichen



Geltungsbereich der Änderung/Berichtigung



Biotop gemäß Biotopkartierung Bayern/Flachland mit ID

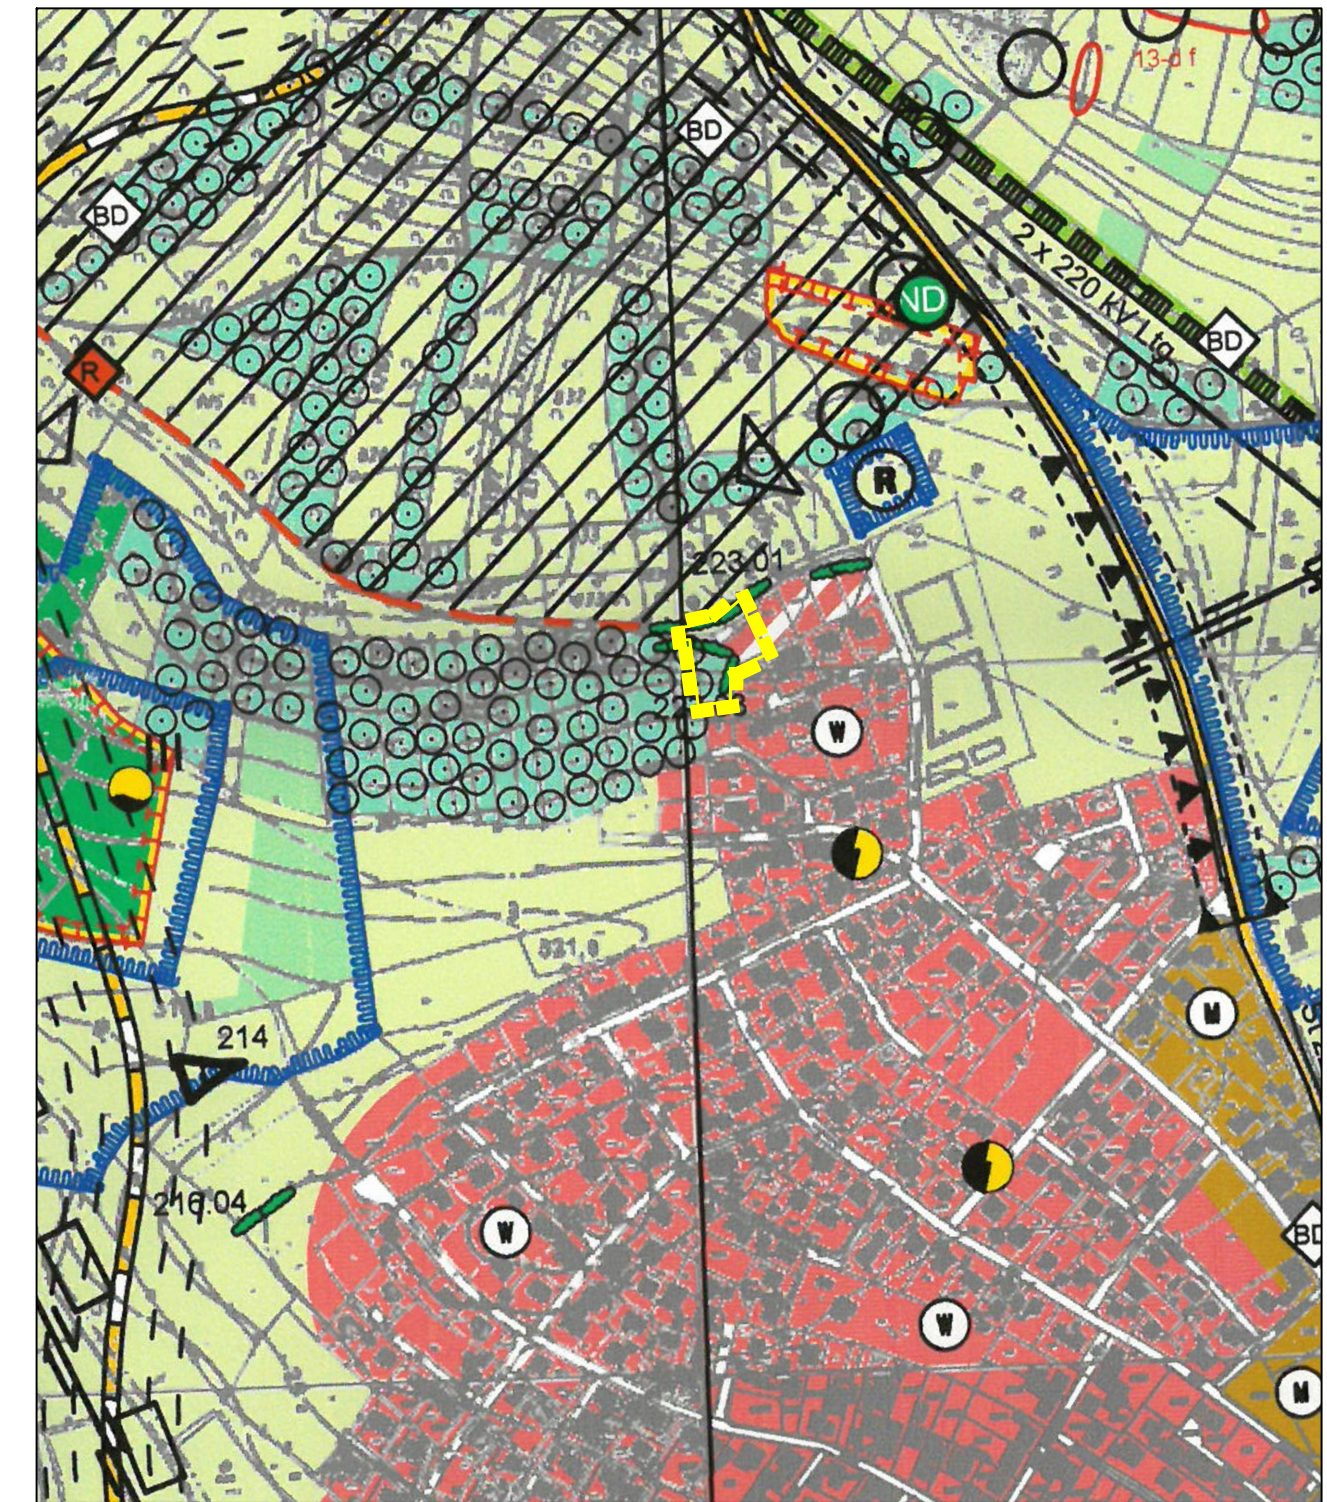

— — — — — Geltungsbereich der Berichtigung