Goldwitzerstraße
(Achse 1)

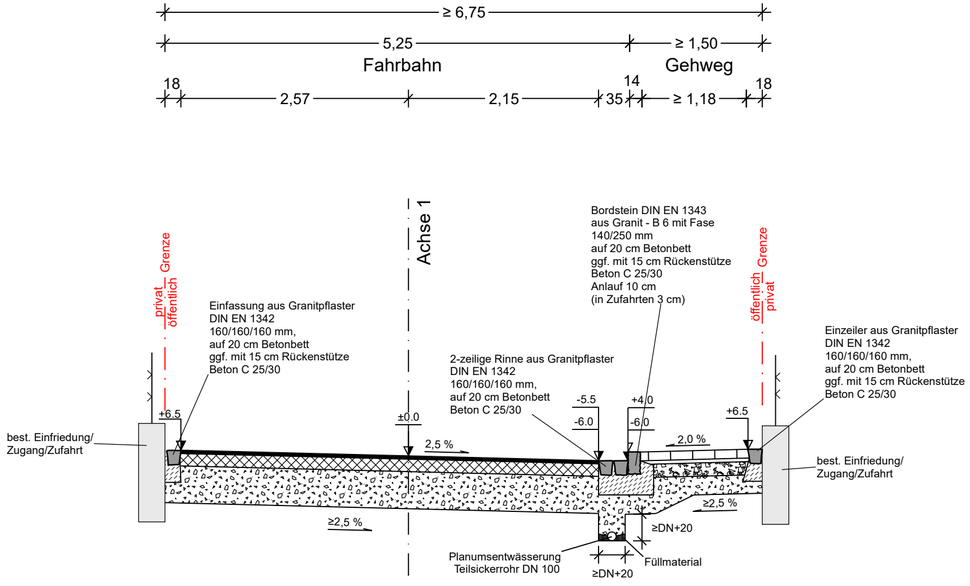

Detail: Randausbildung mit Granitkleinstein / Mosaik

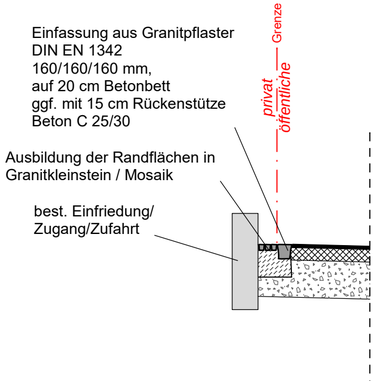

Fahrbahn - Bk1,0			nach RStO 12
Dicke	Material	Sorte	Bindemittel
4 cm	Asphaltbeton	11 D N	50/70
14 cm	Asphalttragschicht	32 T N	70/100
42 cm	Frostschutzschicht	gebr. Korn	
60 cm	Gesamtdicke		

E_{V2} ≥ 120 MPa
E_{V2} ≥ 45 MPa

Gehweg - Bk0,3			nach RStO 12
Dicke	Material	Sorte	
10 cm	Betonpflaster	verschiedene Steinformate, betongrau	
4 cm	Brechsand-Splitt	0/5 Schlagzertrümmerung Kategorie SZ18 (LA20)	
15 cm	Schottertragschicht	0/32	
21 cm	Frostschutzschicht	gebr. Korn	
50 cm	Gesamtdicke		

E_{V2} ≥ 120 MPa
E_{V2} ≥ 100 MPa
E_{V2} ≥ 45 MPa

Fahrbahn - Pflasterbereiche - Bk1,0			nach RStO 12
Dicke	Material	Sorte	Bindemittel
10 cm	Betonpflaster	verschiedene Steinformate, betongrau	
4 cm	Baustoffgemisch	0/5 Schlagzertrümmerung Kategorie SZ18 (LA20)	
12 cm	Asphalttragschicht	PA 22 T WDA	
34 cm	Frostschutzschicht	gebr. Korn	
60 cm	Gesamtdicke		

E_{V2} ≥ 120 MPa
E_{V2} ≥ 45 MPa

Markt Neunkirchen am Brand
Landkreis Forchheim

Entwurfs- und Ausführungsplanung

Unterlage Nr. 3
Blatt Nr.

NB1610	Datum	Zeichen
bearbeitet	Seb. 2020	*Ar*
geprüft	*30.09.2020*	*Dr*

Ausbau
Goldwitzerstraße

Regelquerschnitt

Maßstab 1:50

Entwurfsbearbeitung:

Höhnen & Partner
INGENIEURAKTIENGESELLSCHAFT
BERATENDE INGENIEURE
Hainstraße 18a 96047 Bamberg Tel. (0951)98081-0 Fax. (0951)98081-33

Bamberg, den 30.09.2020