


G:\NB2003\Bauleitplanung\Bebauungsplan\2021-03-24-Unterlagen\_SBI\Bestand, Bewertung, Eingriff\_SBI\Anlage 3\_Eingriffsplan\_SB.dwg  
(Auszug aus der Digitalen Flurkarte, Stand 06/2019 und Ergänzung vom 09/2020)

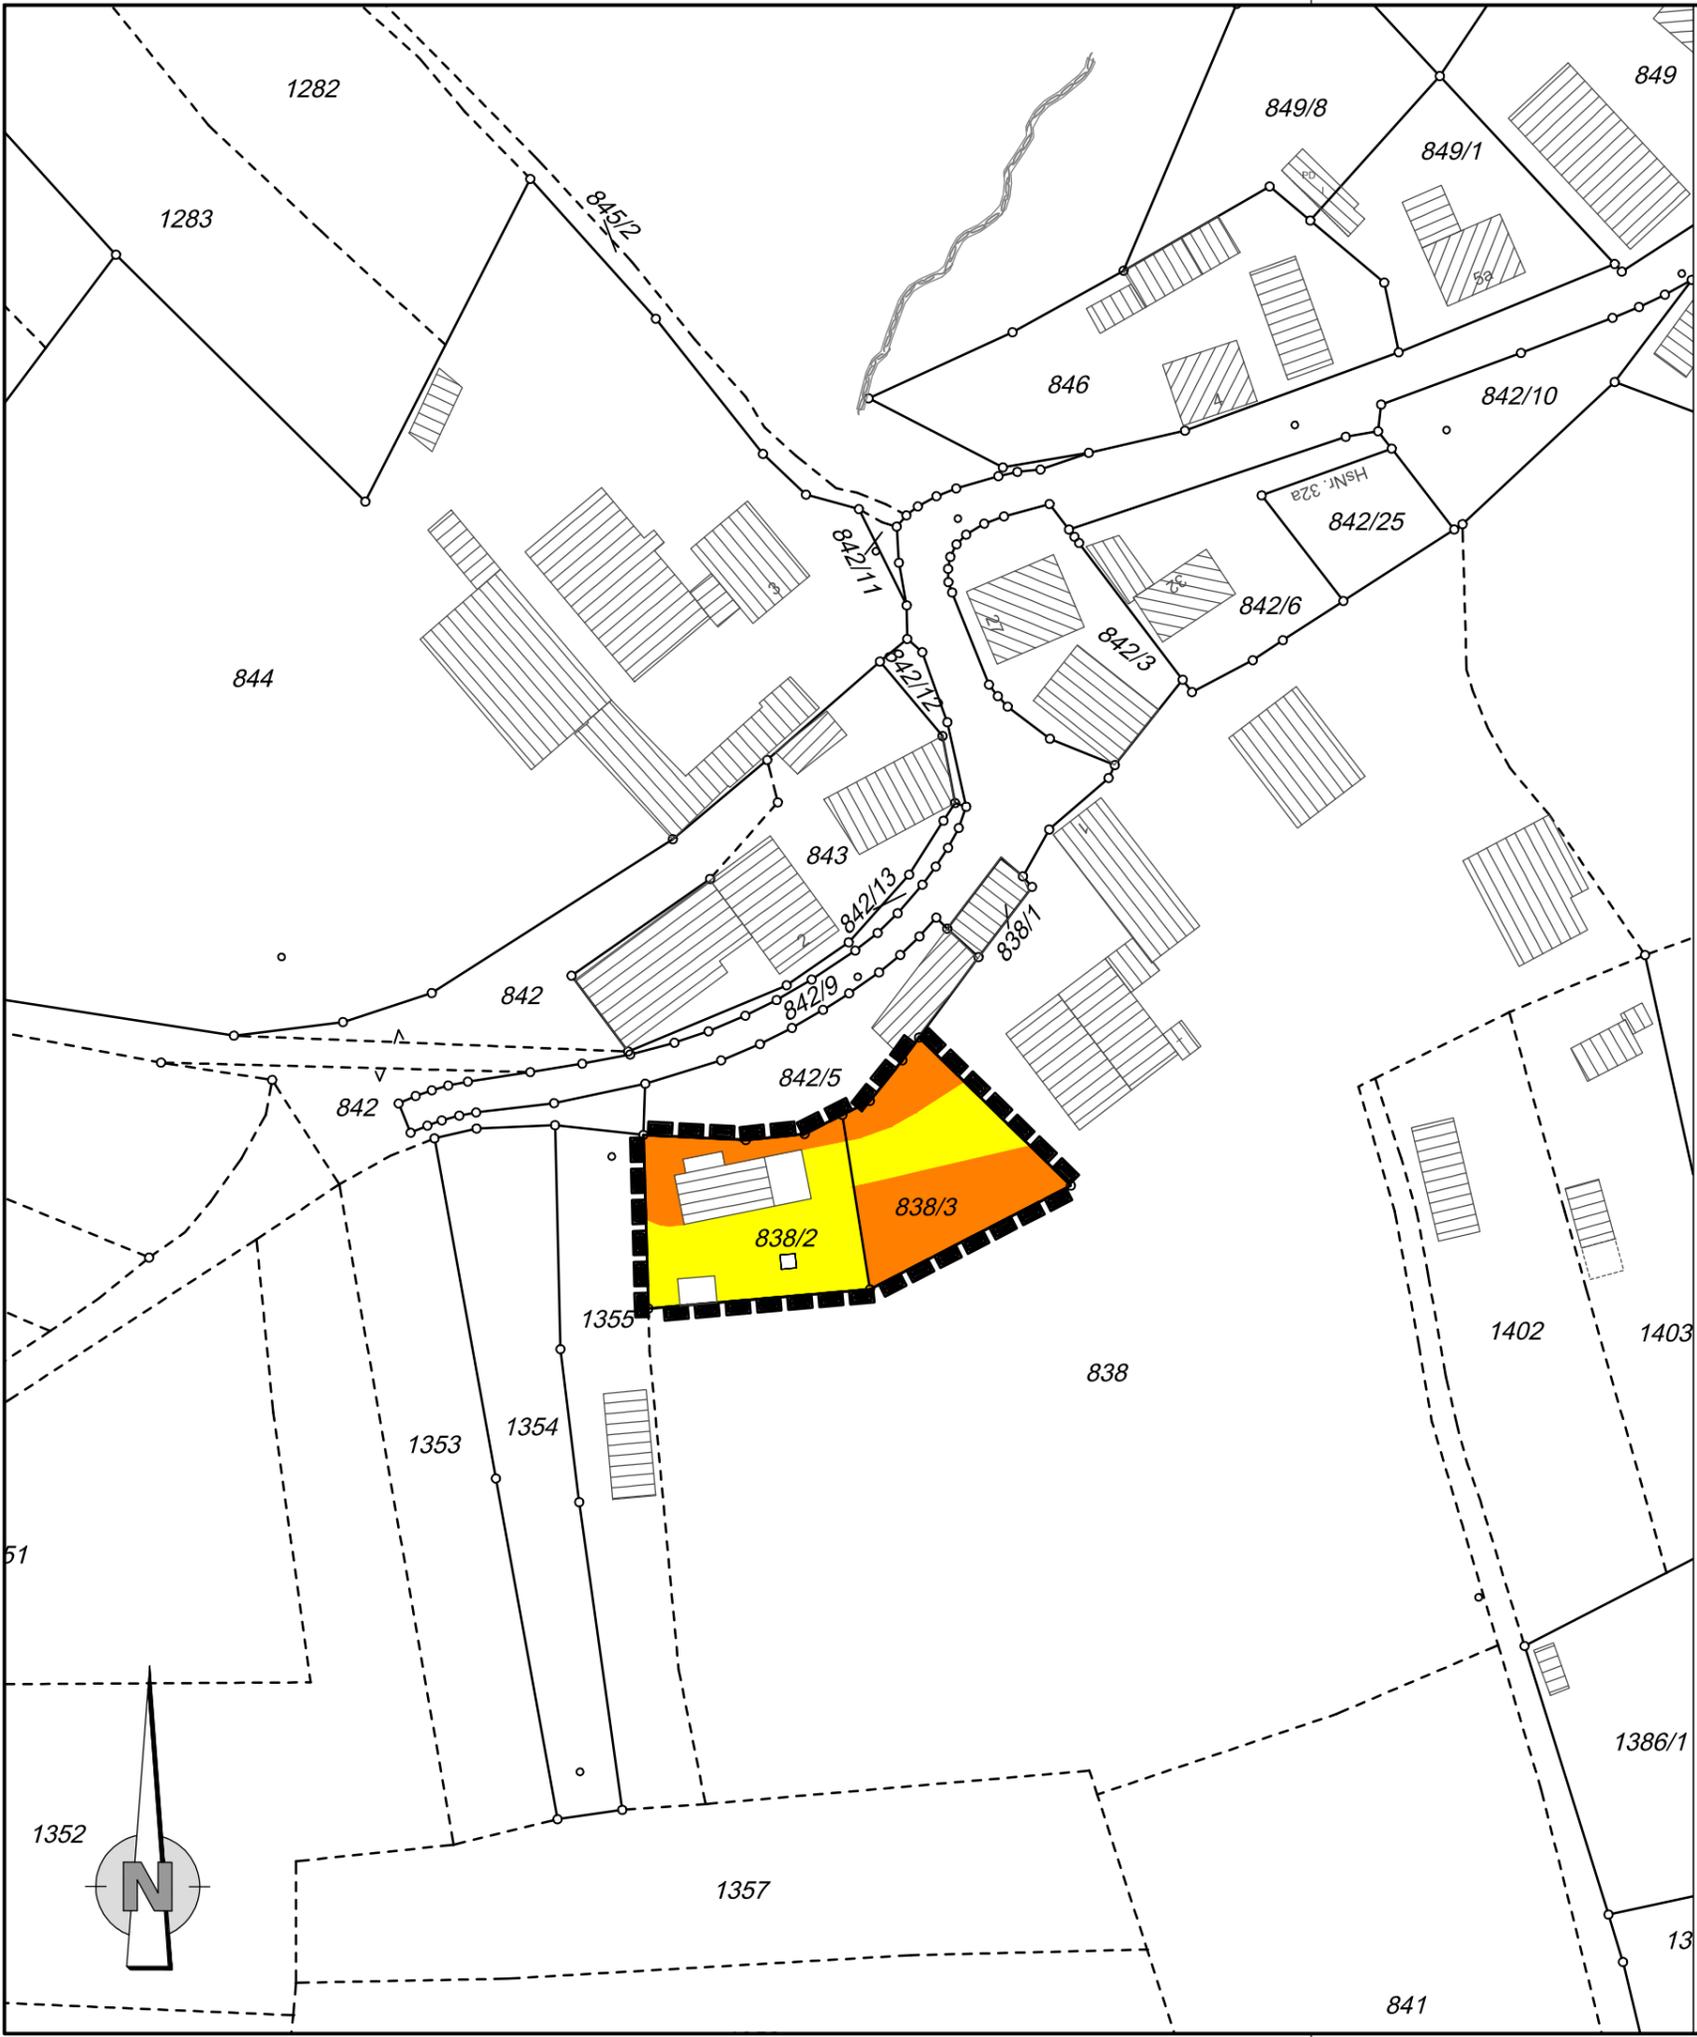

**Legende:**

- Kategorie B I, unterer Wert (Faktor 0,2)
- Kategorie B I, oberer Wert (Faktor 0,4)
- Kein Eingriff
- Abgrenzung Geltungsbereich

Kategorie	Fläche (ha)	Faktor	Kompensationsfläche
B I	0,0600	0,2	0,0120
B I	0,0540	0,4	0,0216
<b>gesamt</b>	<b>0,1140</b>		<b>0,0336</b>

**Markt Neunkirchen am Brand**  
 Einbeziehungssatzung in Ebersbach,  
 Fl.-Nrn. 838/2 und 838/3 der Gemarkung Dormitz  
 Eingriffsplan M 1 : 1.000

Entwurfsverfasser:

**Höhnen & Partner**  
 INGENIEURAKTIENGESELLSCHAFT  
 BERATENDE INGENIEURE  
Hainstraße 18a · 96047 Bamberg · Tel. (0951) 98081-0 · Fax (0951) 98081-33

Entwurf: 25.11.2020  
 Satzung: 24.03.2021