




ANSICHT VON OSTEN

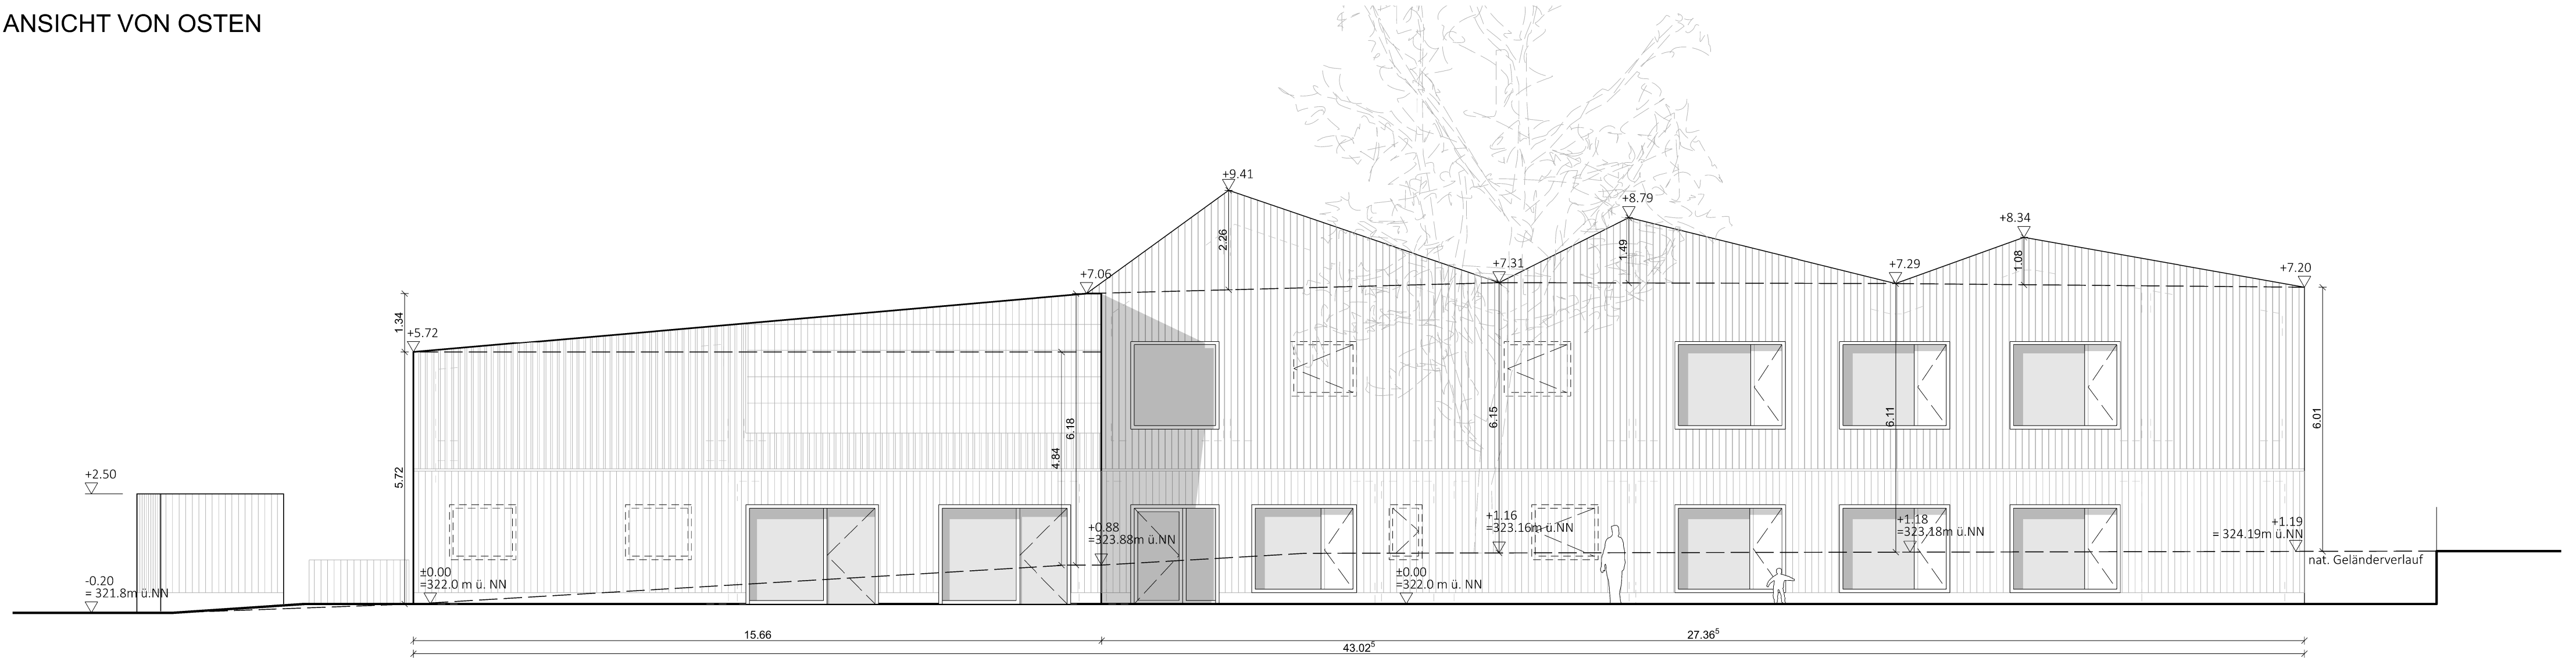


ANSICHT GERÄTEHAUS VON SÜDEN

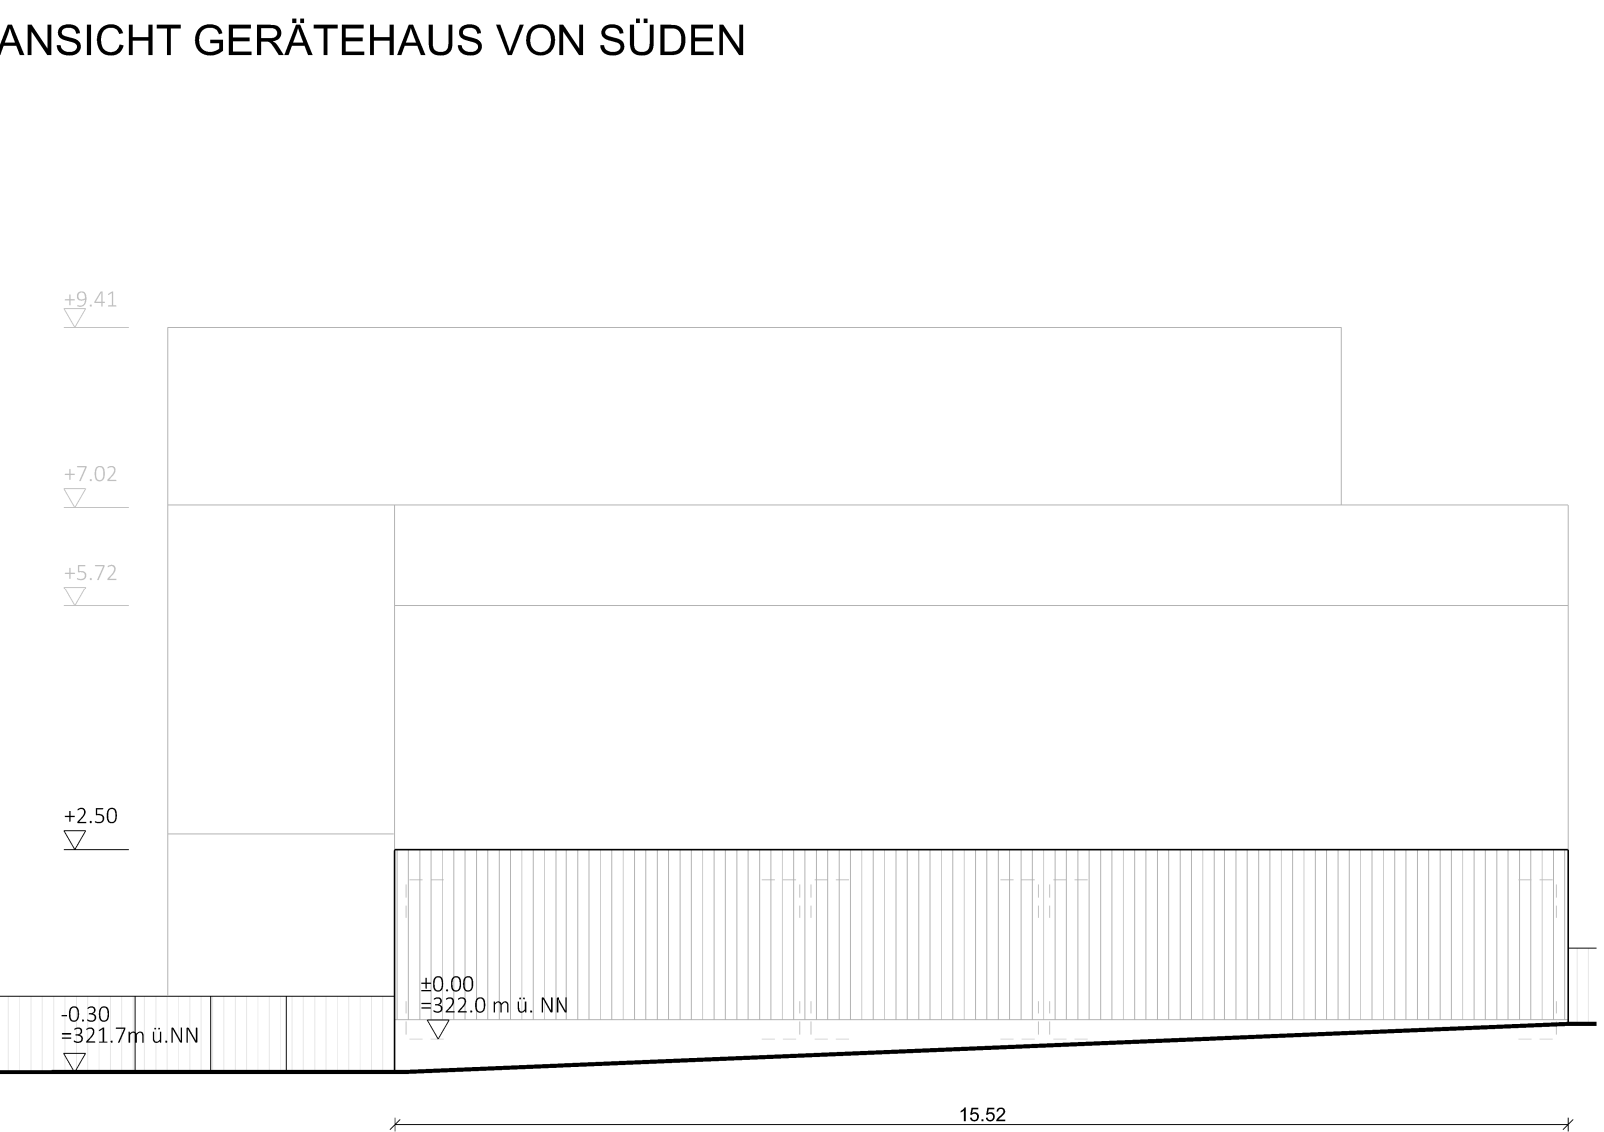


ANSICHT VON SÜDEN

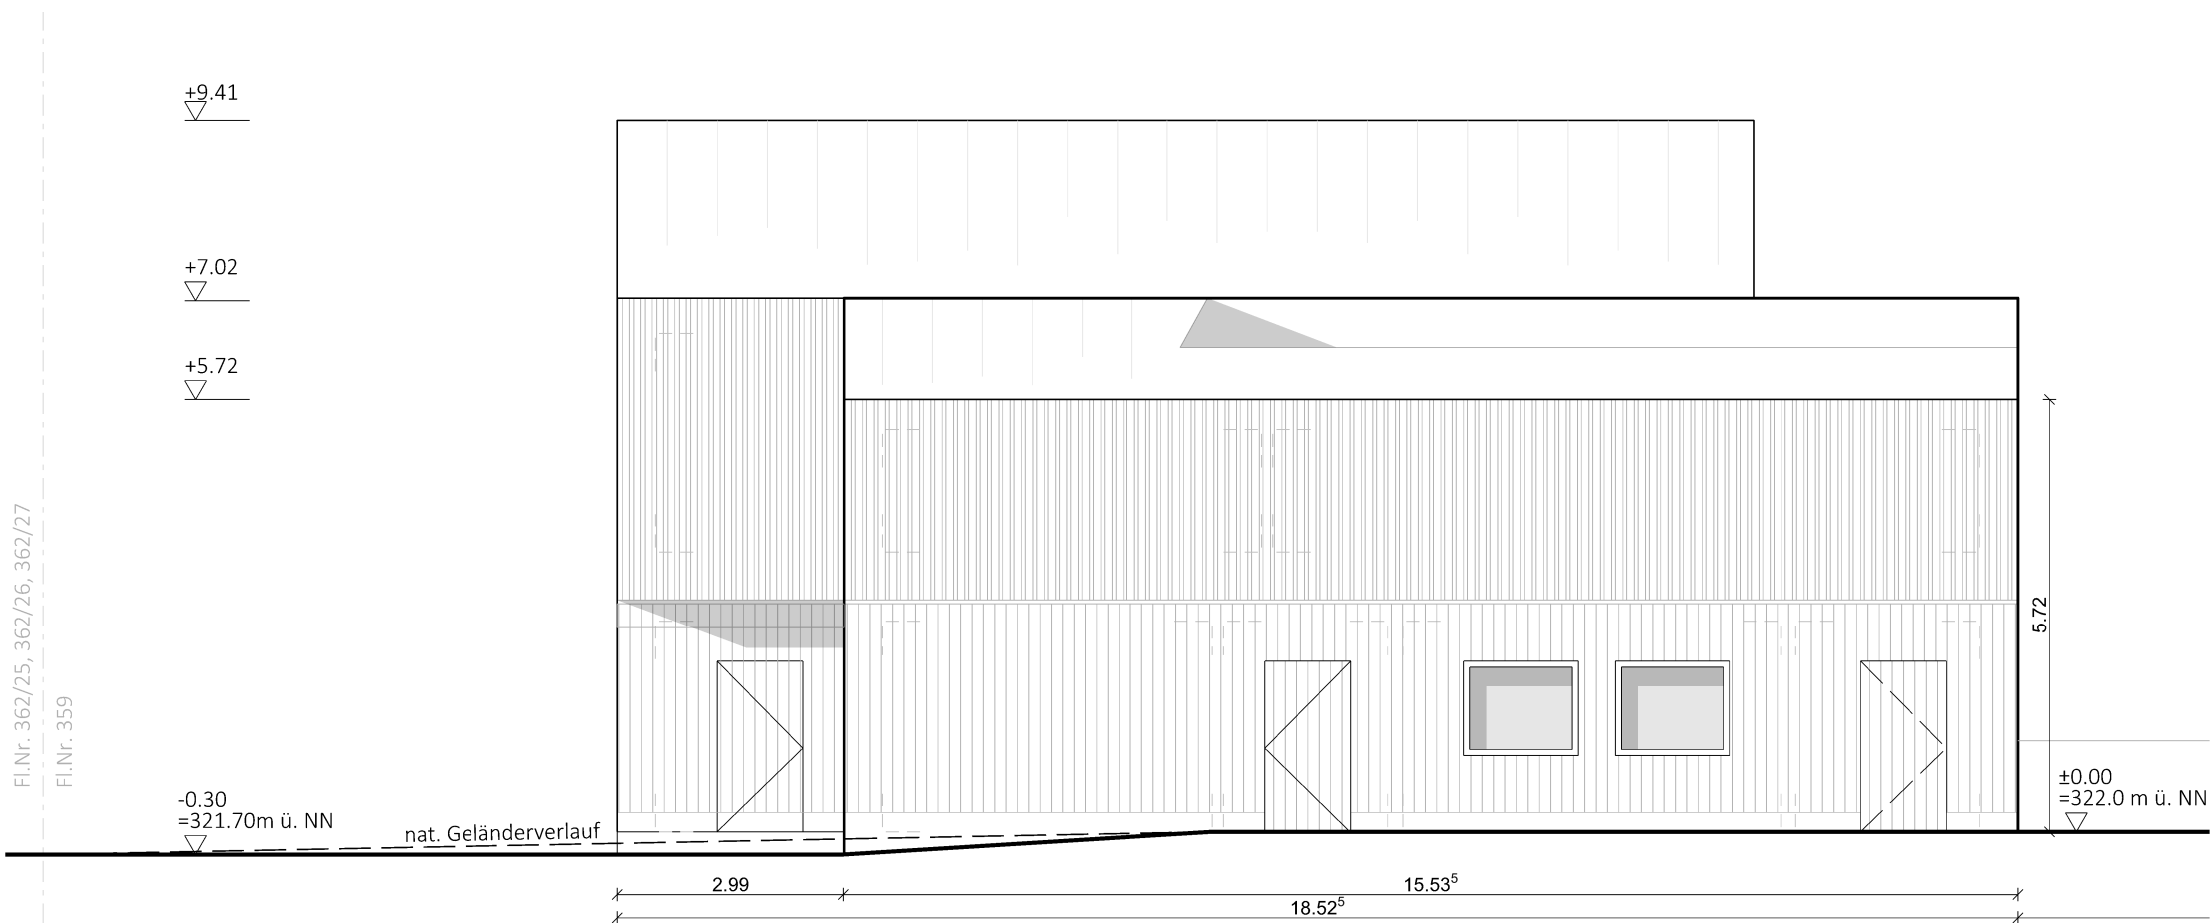


ANSICHT VON NORDEN

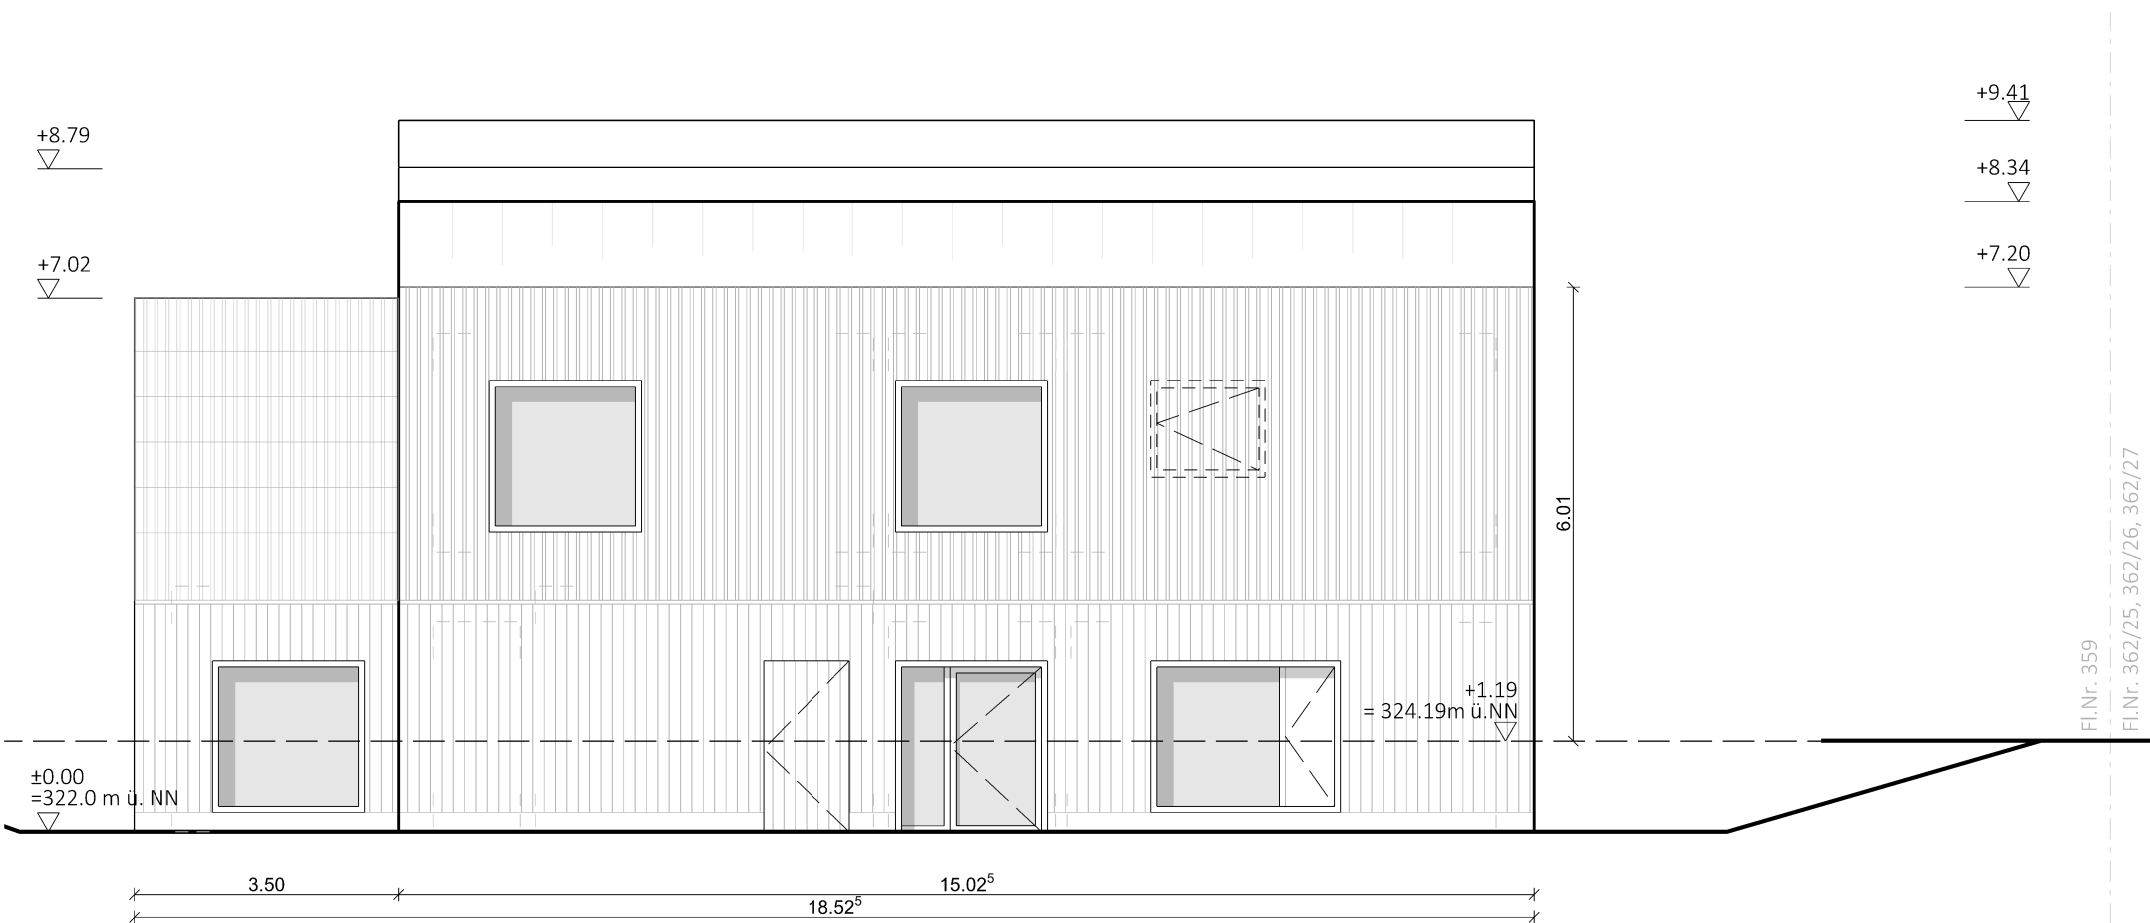


ANSICHT GERÄTEHAUS VON NORDEN

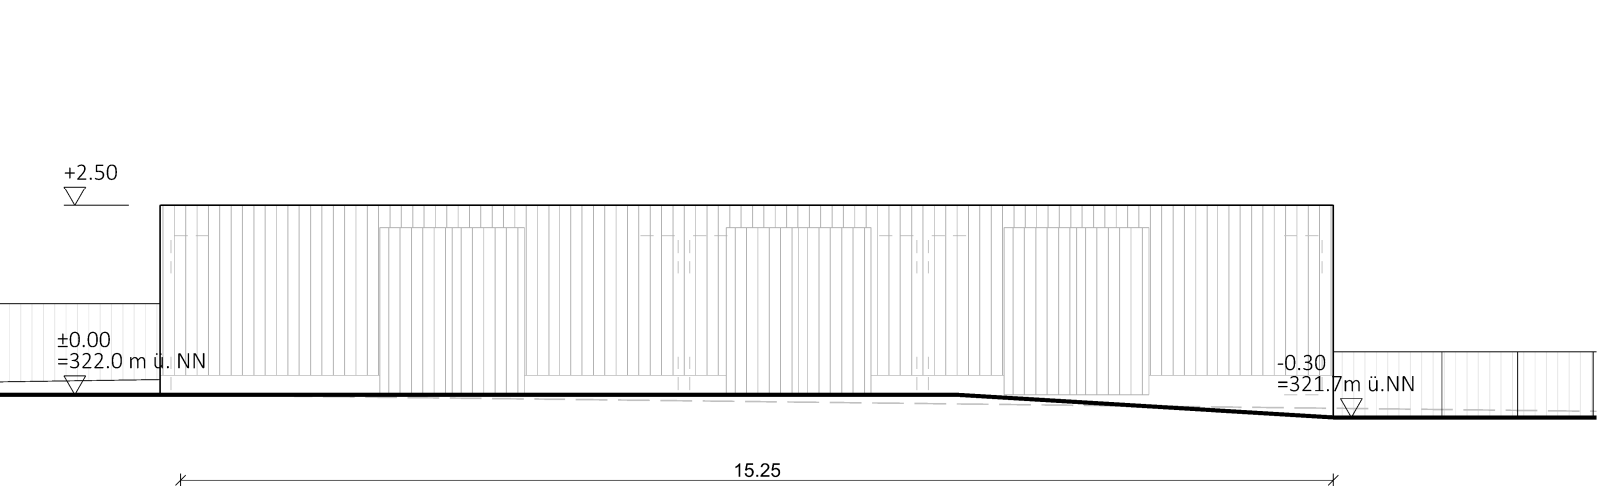

ANSICHT VON WESTEN

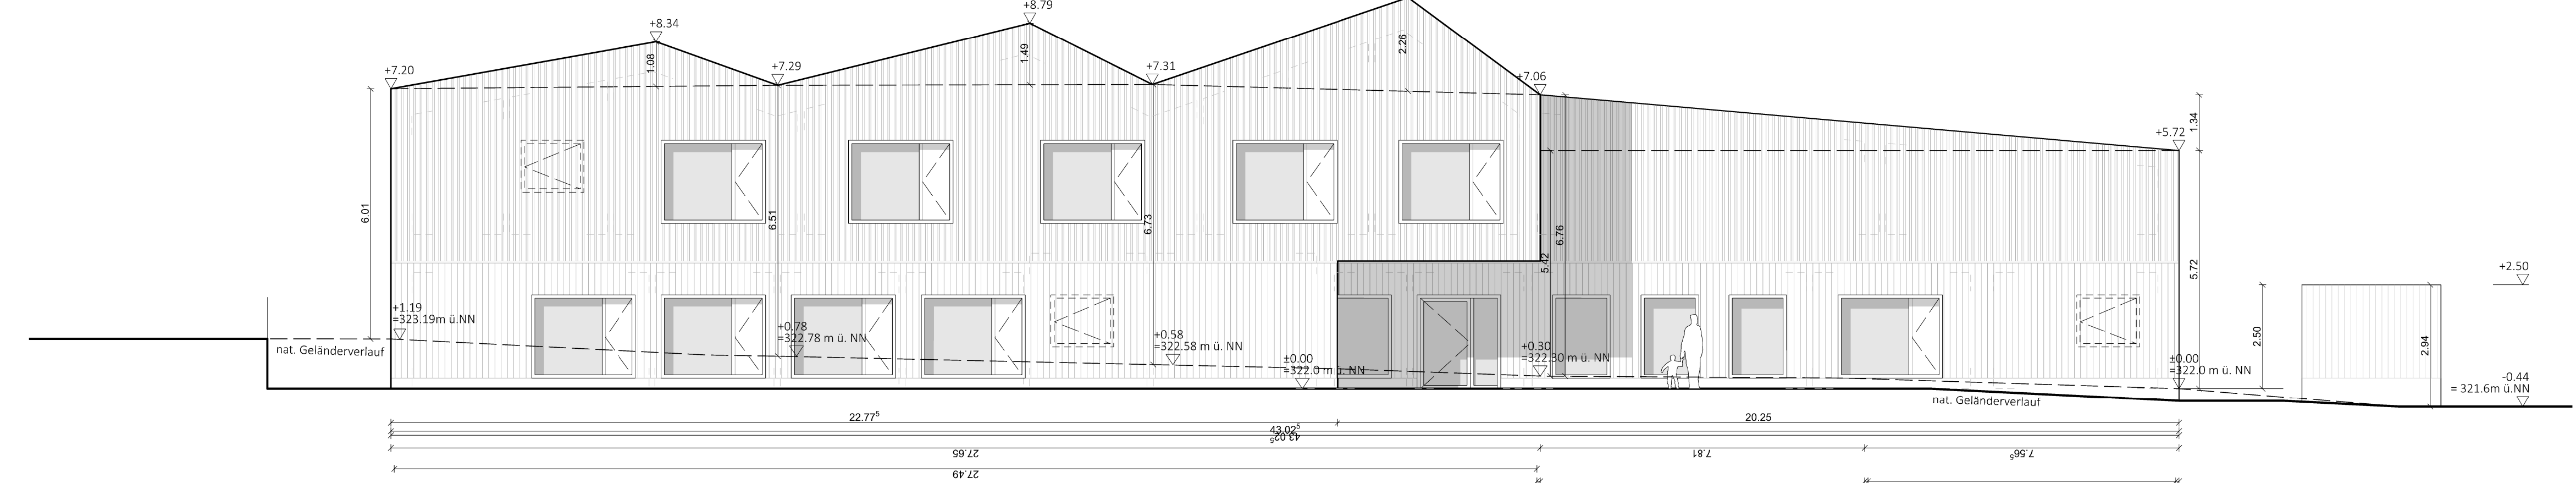

SCHNITT A-A

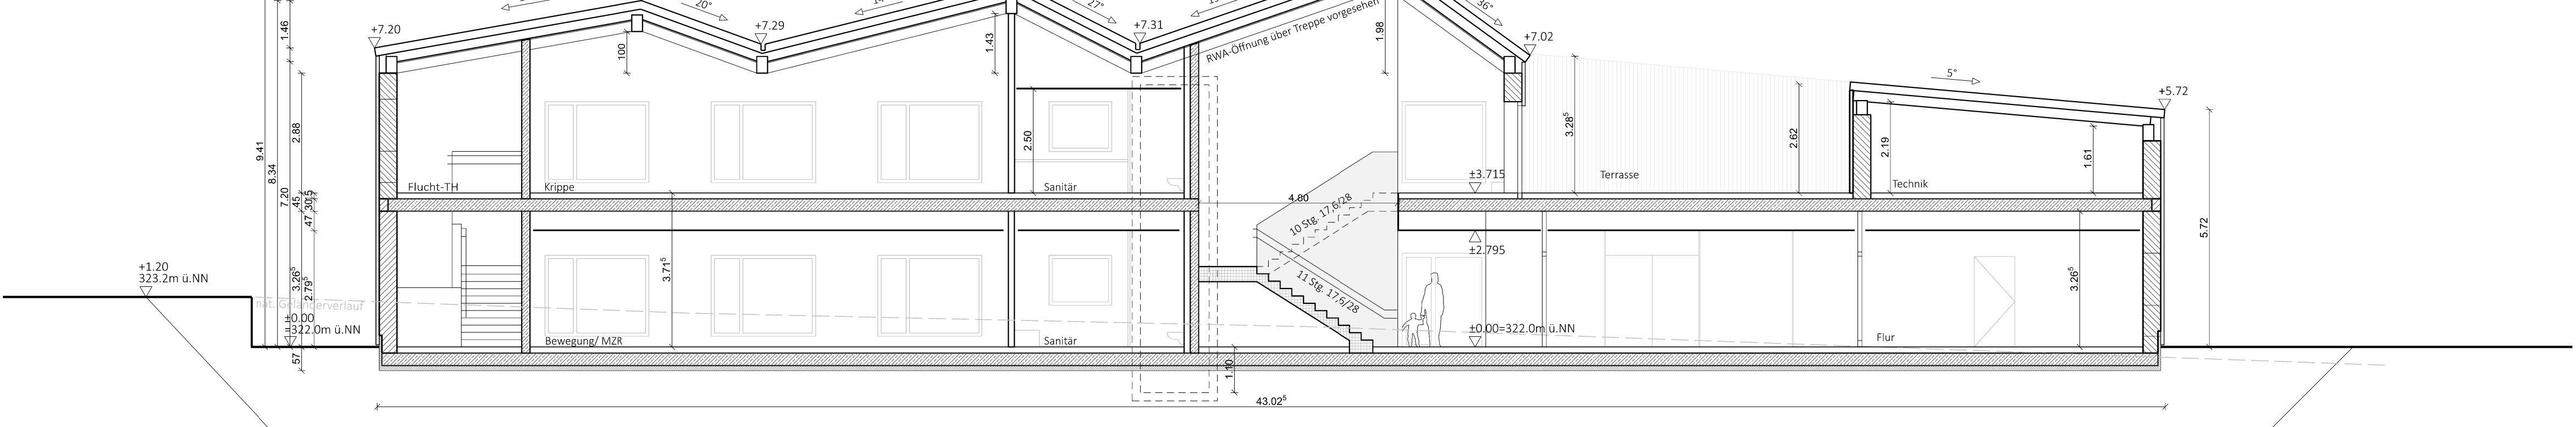

BAUVORHABEN NEUBAU KiTa "NÜRNBERGER STR." Nürnberger Straße 91077 Neunkirchen a. Brand Flur-Nr. 359, Gemarkung: Neunkirchen am Brand BAUHERR MARKT NEUNKIRCHEN AM BRAND Klosterhof 2-4 91077 Neunkirchen am Brand	ARCHITEKT kleyer.koblitz.letzel.freivogel gesellschaft von architekten mbh a Frauentorgaben 5 90443 Nürnberg t 0911_13 13 75 - 00 9-kab@kkif.archi f 0911_13 13 75 - 10 www.kkif.de
FREIGABE	TRAGWERKSPLANUNG Ingenieurbüro Scheer a Luitpoldstr. 17 91054 Erlangen t 09131 25661 m ib-scheer-online.de
INHALT ANSICHTEN VON WESTEN, NORDEN, SÜDEN, OSTEN SCHNITT A-A +/- 0.00 = 322 m ü. NN	TGA PLANUNG ibz Ingenieurbüro Zeisig GmbH & Co.KG a Zur Hohen Straße 2 92262 Birgland/Schwend t 09666 188963-0 info@ibz-ing.com ELT PLANUNG ibz Ingenieurbüro Zeisig GmbH & Co.KG a Zur Hohen Straße 2 92262 Birgland/Schwend t 09666 188963-0 info@ibz-ing.com
	PLANVERFASSER kkif MASSSTAB 1:100 PROJEKT-NR. 9Kab PLANUNGSSTUFE Entwurfsplanung PLANSCHLÜSSEL 9Kab_A_S_008.01 DATUM 16.04.2020 INDEX a