GRUNDRISS EG

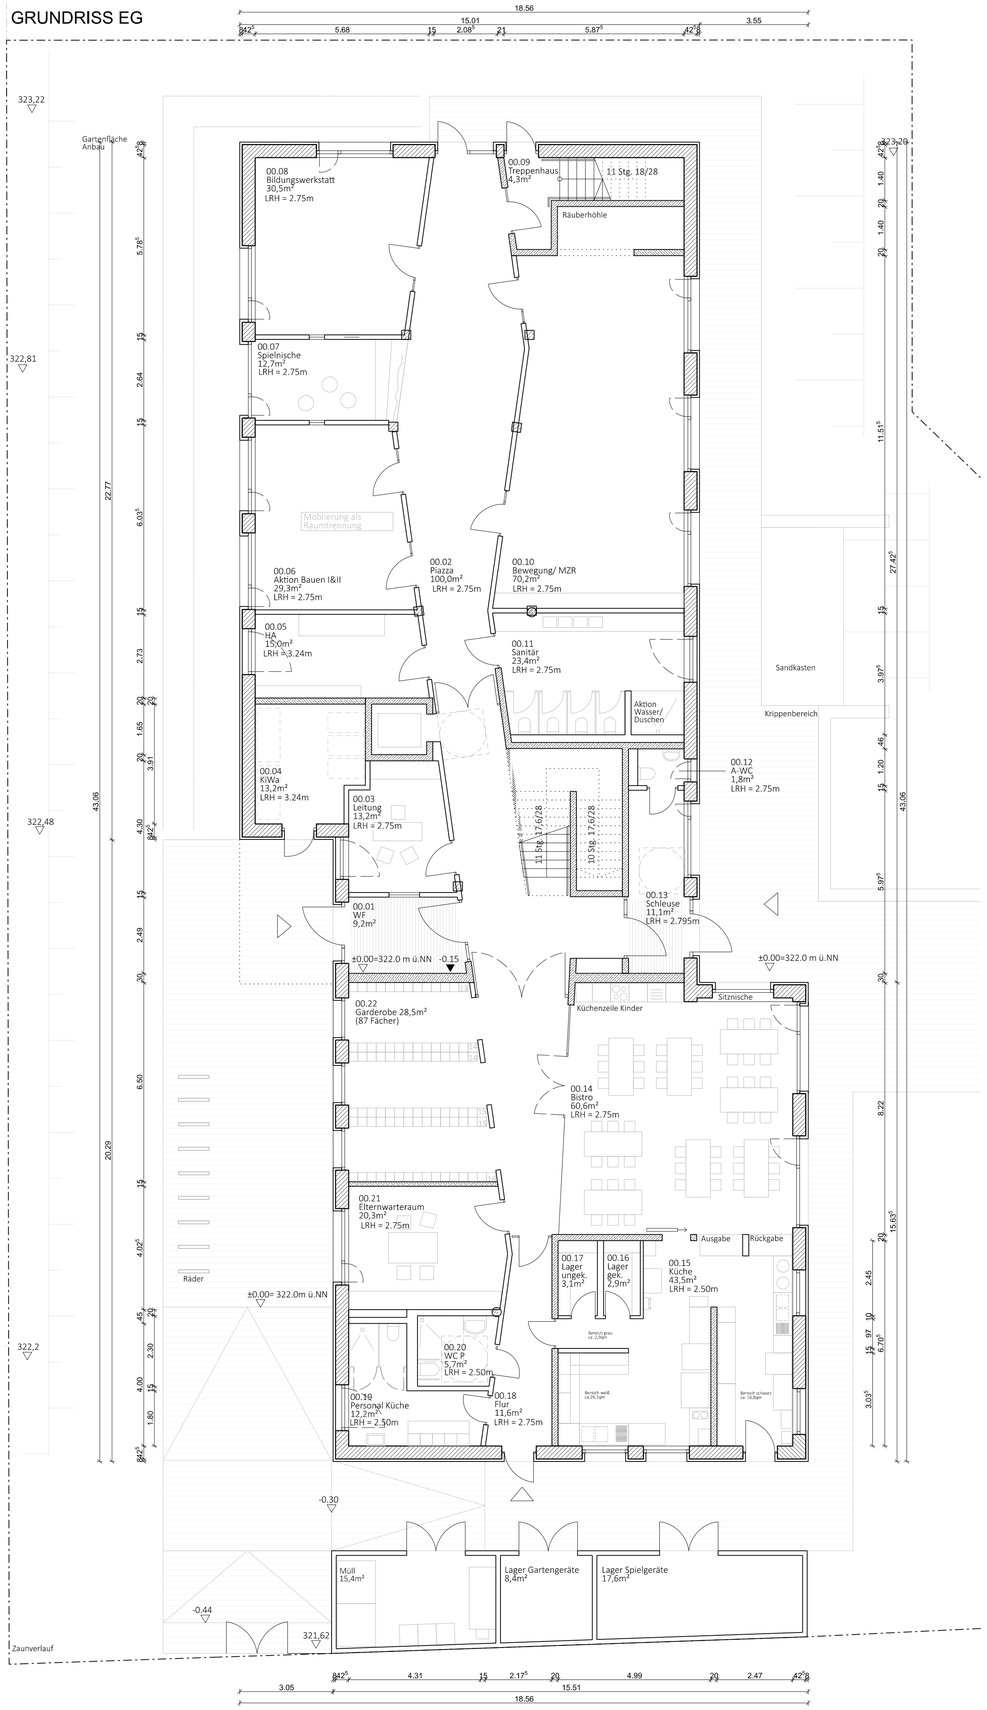

GRUNDRISS OG

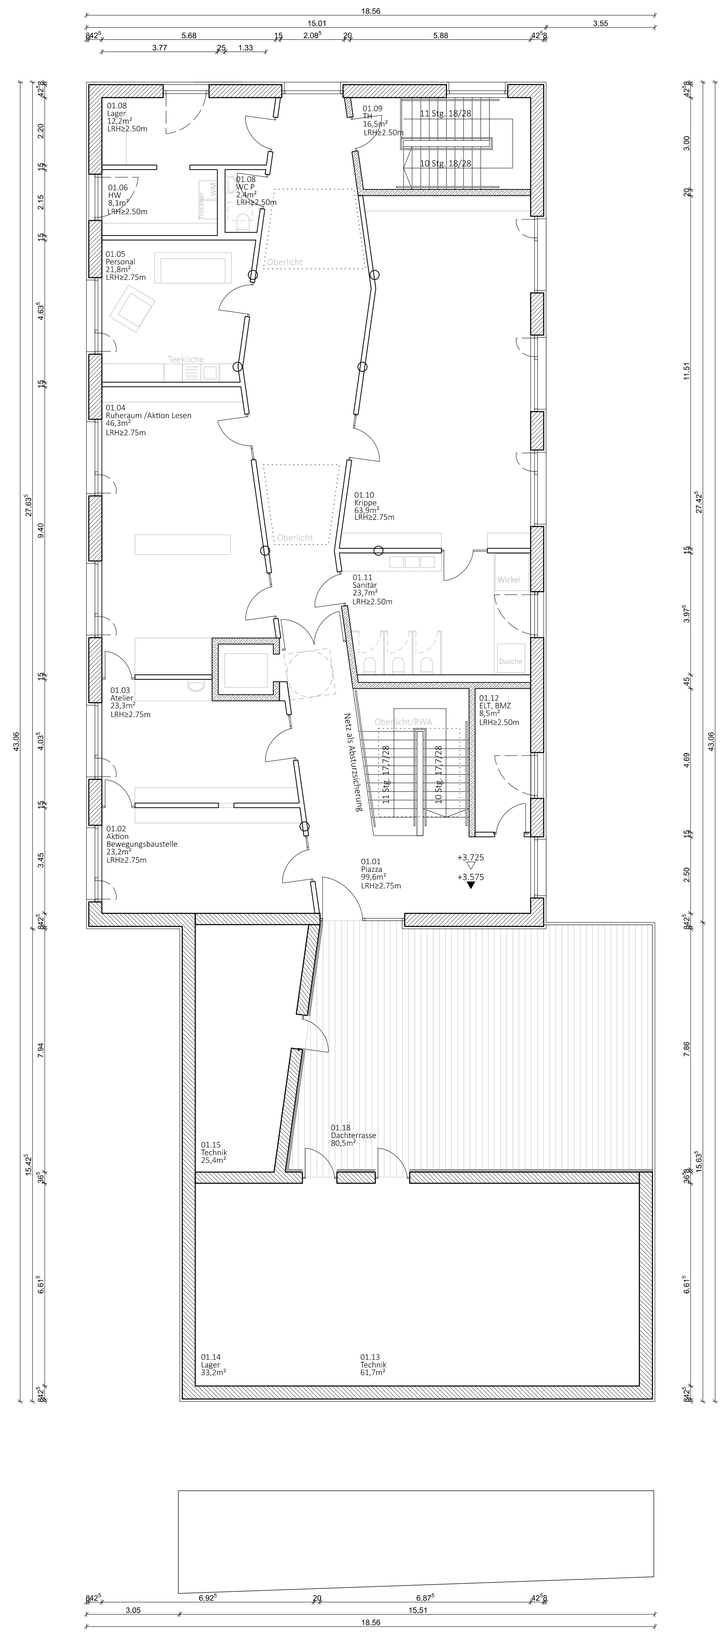

BAUVORHABEN

NEUBAU KiTa "NÜRNBERGER STR."

Nürnberger Straße 91077 Neunkirchen a. Brand
Flur-Nr. 359, Gemarkung: Neunkirchen am Brand

BAUHERR

MARKT NEUNKIRCHEN AM BRAND

Klosterhof 2-4
91077 Neunkirchen am Brand

FREIGABE

INHALT

Grundrisse

+/- 0,00 = 322 m ü.NN

ARCHITEKT

kleyer.koblitz.letzel.freivogel
gesellschaft von architekten mbh

a Frauentorgraben 5 90443 Nürnberg
t **0911_13 13 75 - 00** 9-kab@kklf.archi
f 0911_13 13 75 - 10 www@kklf.de

TRAGWERKSPLANUNG

Ingenieurbüro Scheer

a Luitpoldstr. 17 91054 Erlangen
t 09131 25661
m ib-scheert-online.de

TGA PLANUNG

ibz Ingenieurbüro Zeisig
GmbH& Co.KG

a Zur Hohen Straße 2 92262 Birgland/Schwend
t 09666 188963-0 info@ibz-ing.com

ELT PLANUNG

ibz Ingenieurbüro Zeisig
GmbH& Co.KG

a Zur Hohen Straße 2 92262 Birgland/Schwend
t 09666 188963-0 info@ibz-ing.com

PLANVERFASSER
kklf

MASSSTAB
1:100

PROJEKT-NR.
9Kab

PLANUNGSSTUFE
Entwurfsplanung

PLANSCHLÜSSEL
9Kab_FÖ_GR

DATUM
28.05.2020

INDEX

A1