


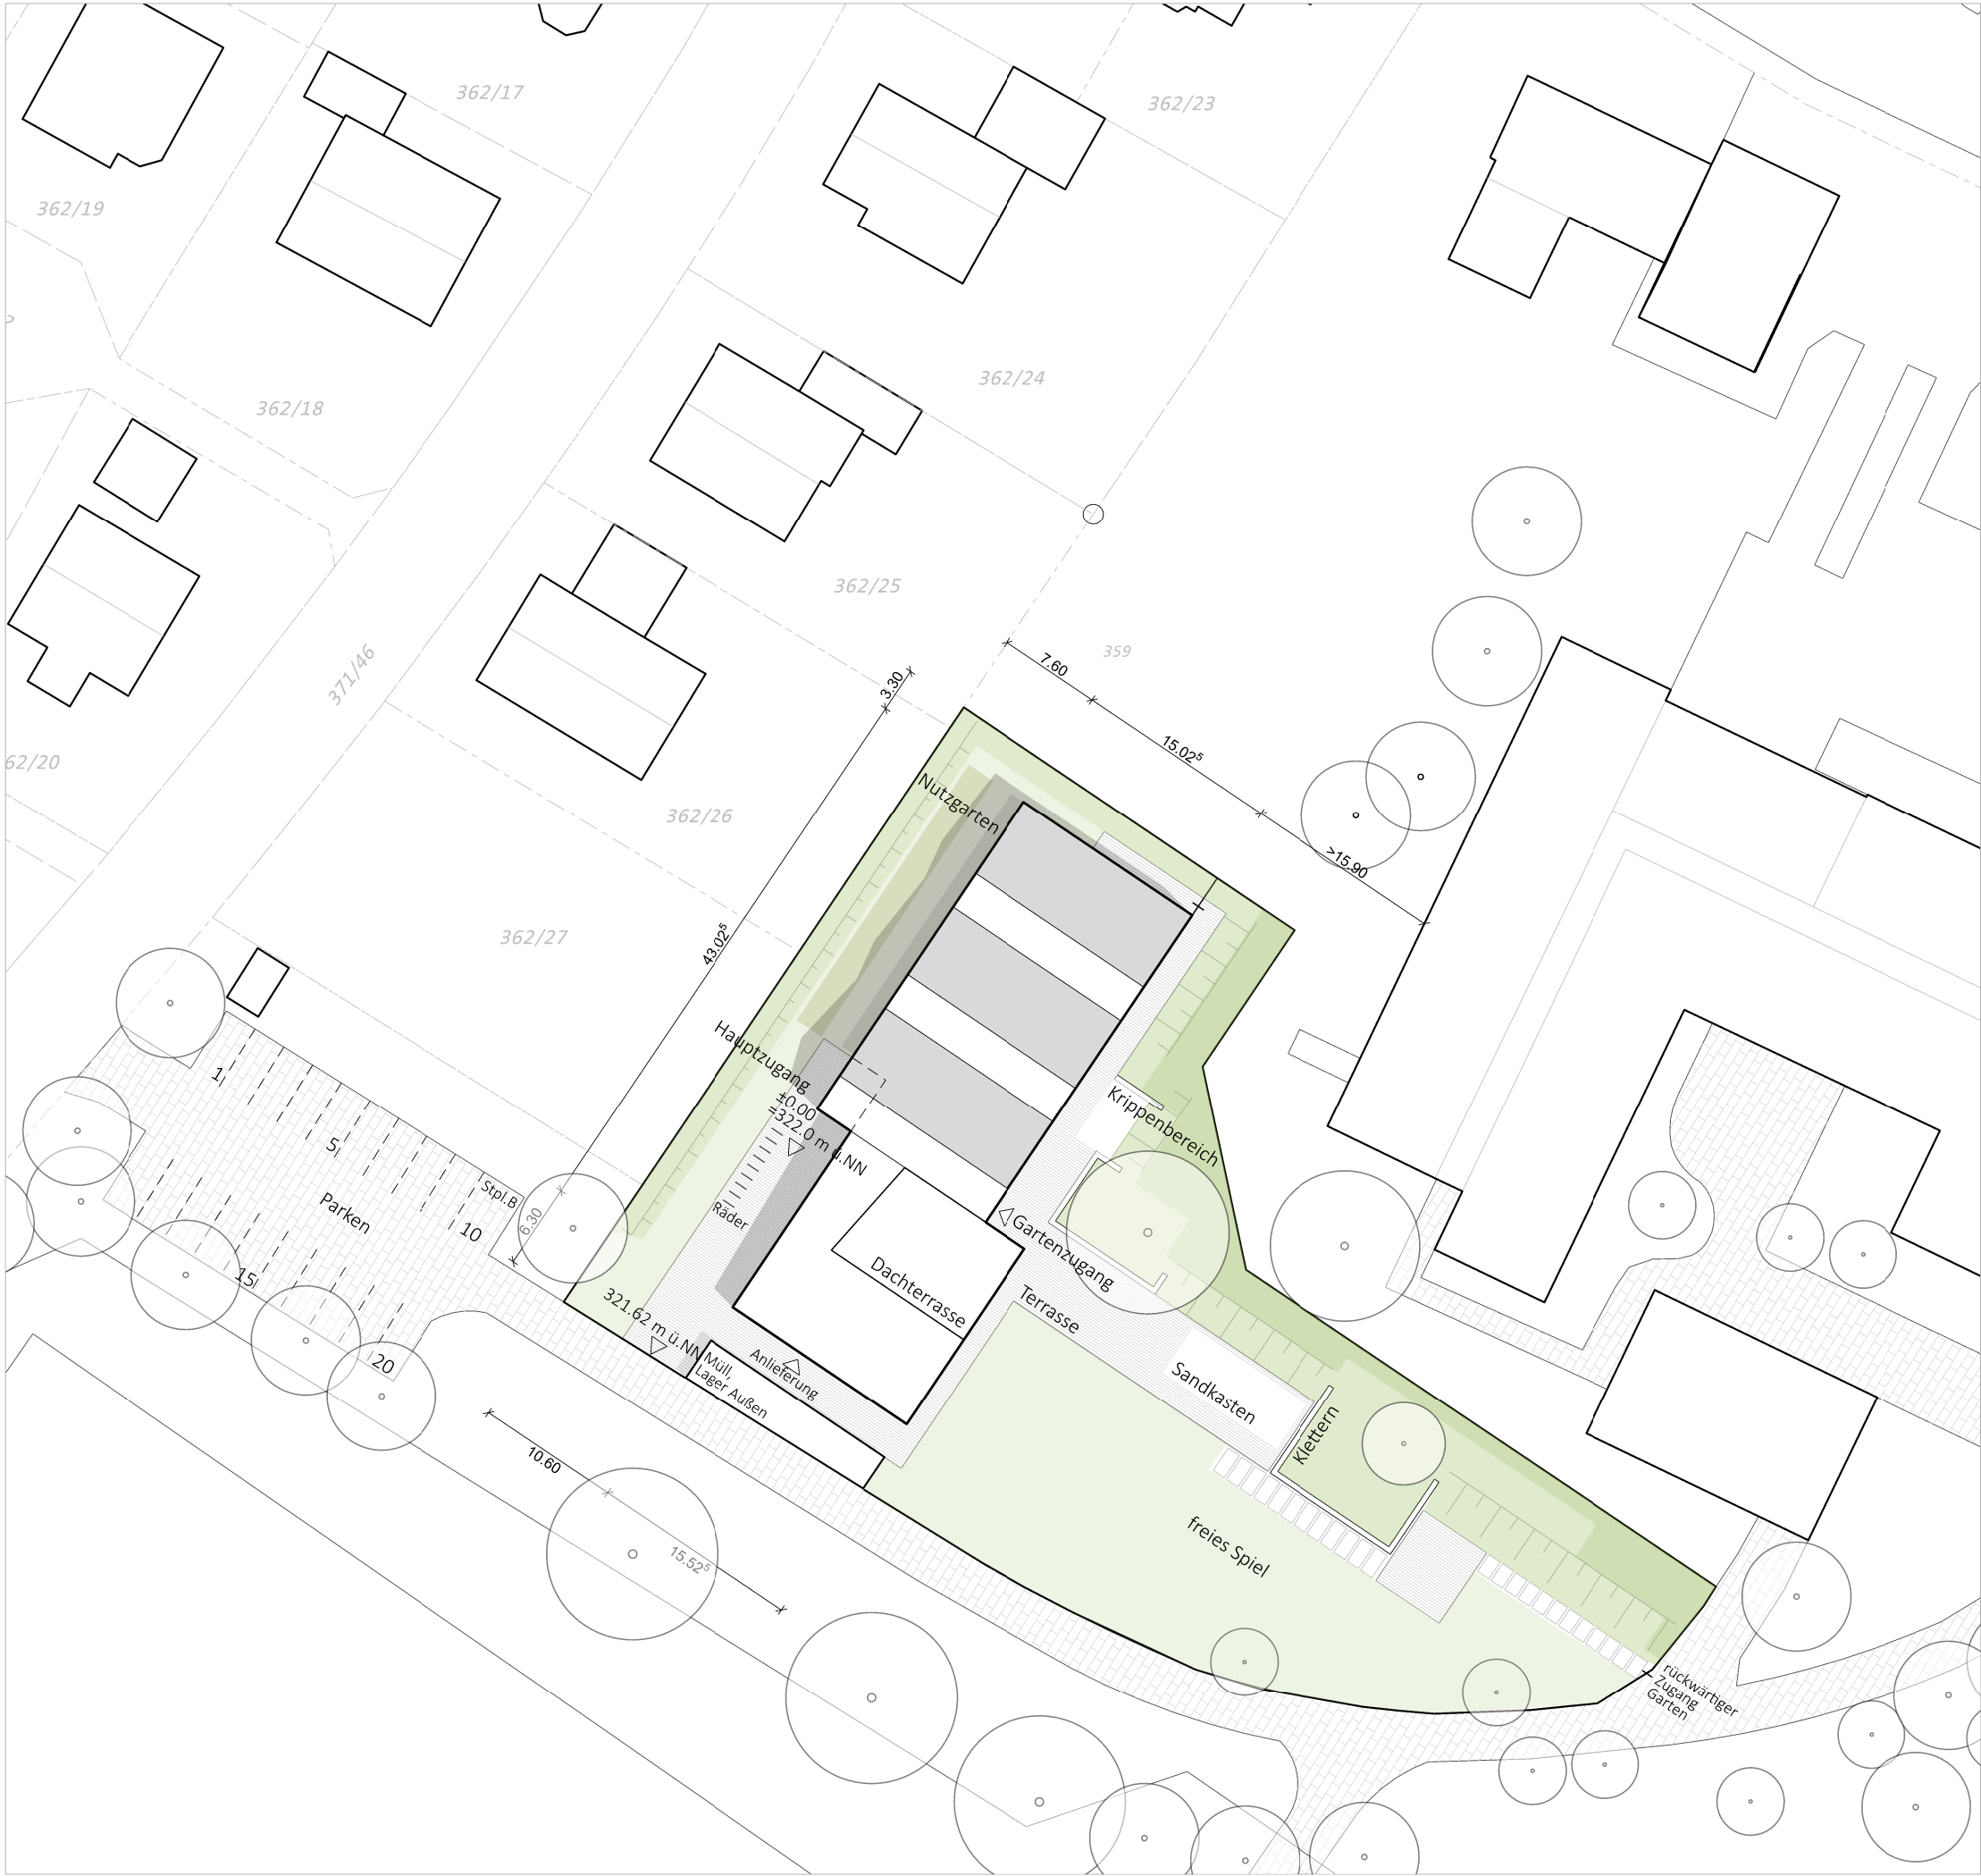

BAUVORHABEN **NEUBAU KiTa "NÜRNBERGER STR."**

Nürnberger Straße
91077 Neunkirchen a. Brand
Flur-Nr. 359
Gemarkung: Neunkirchen a.B.


BAUHERR **MARKT NEUNKICHEN AM BRAND**

Klosterhof 2-4
91077 Neunkirchen am Brand

ARCHITEKT **kleyer.koblitz.letzel.freivogel**
gesellschaft von architekten mbh
a Frauentorgraben 5 90443 Nürnberg
t 0911_13 13 75 - 00 9-kab@kklf.folyo.eu
f 0911_13 13 75 - 10 www.kklf.de

INHALT **AUSSENANLAGEN**

MASSSTAB 1:500

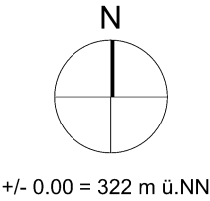

PLANVERFASSER kklf

PROJEKT-NR. 9Kab

PLANUNGSSTUFE Genehmigung

DATUM 09.12.2019

PLANSCHLÜSSEL 9Kab_04_LP_003.01

INDEX

-