


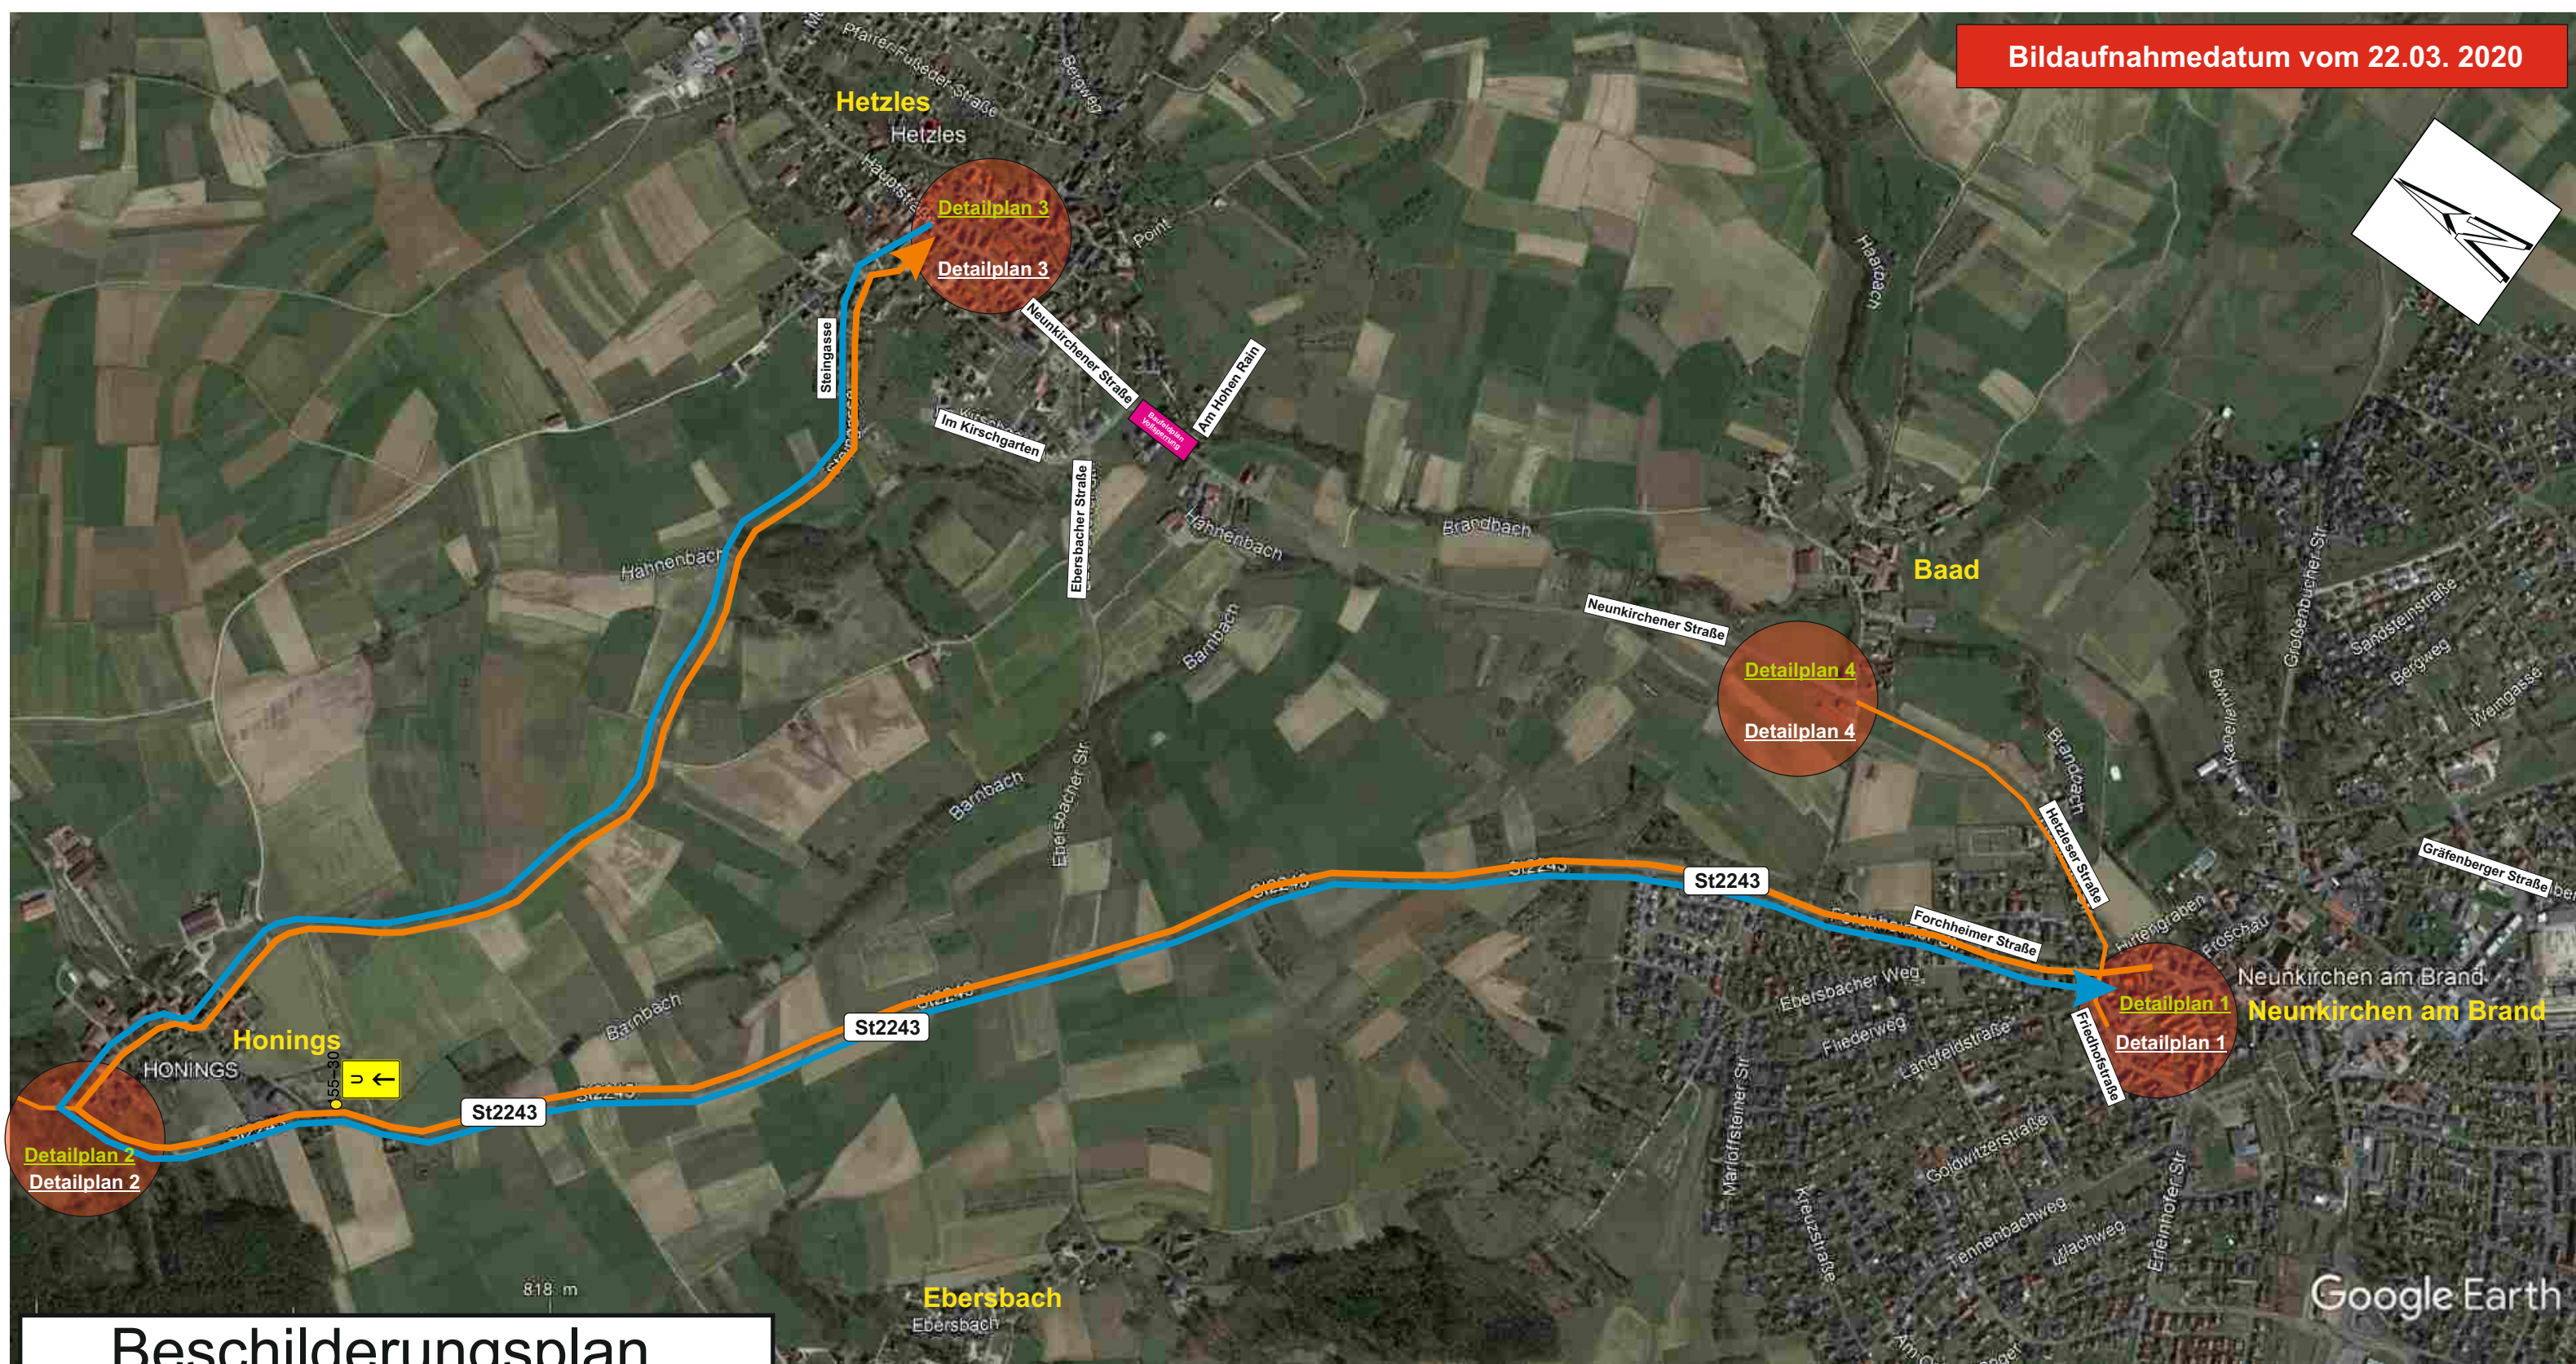

Beschilderungsplan

HAHN
Auf Straßen innovativ
Telefon 0911/52064-0 Fax: 0911/524399
www.verkehrssicherung-hahn.de
E-Mail: info@verkehrssicherung-hahn.de

Baufirma: Brochier
BROCHIER
Tief- · Straßen- · Rohr- · Anlagenbau

Bauleiter: Herr Sindi


Maßnahme: **Hetzles: Neunkirchener Straße / Am Hohen Rain**

Bauabschnitt: **Umleitungsübersichtsplan Vollsperrung**


Datum: 27.09.2023

Bearbeitet: Andreas Helbig

Richtung Neunkirchen am Brand
(Süd - Ost)

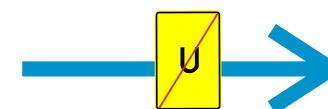

Richtung Hetzles
(Nord / West)

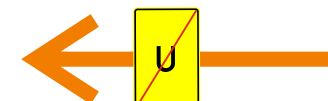

**Baufeldplan
Vollsperrung**