




Google Earth
Image © 2025 Maxar Technologies

Verkehrszeichenplan

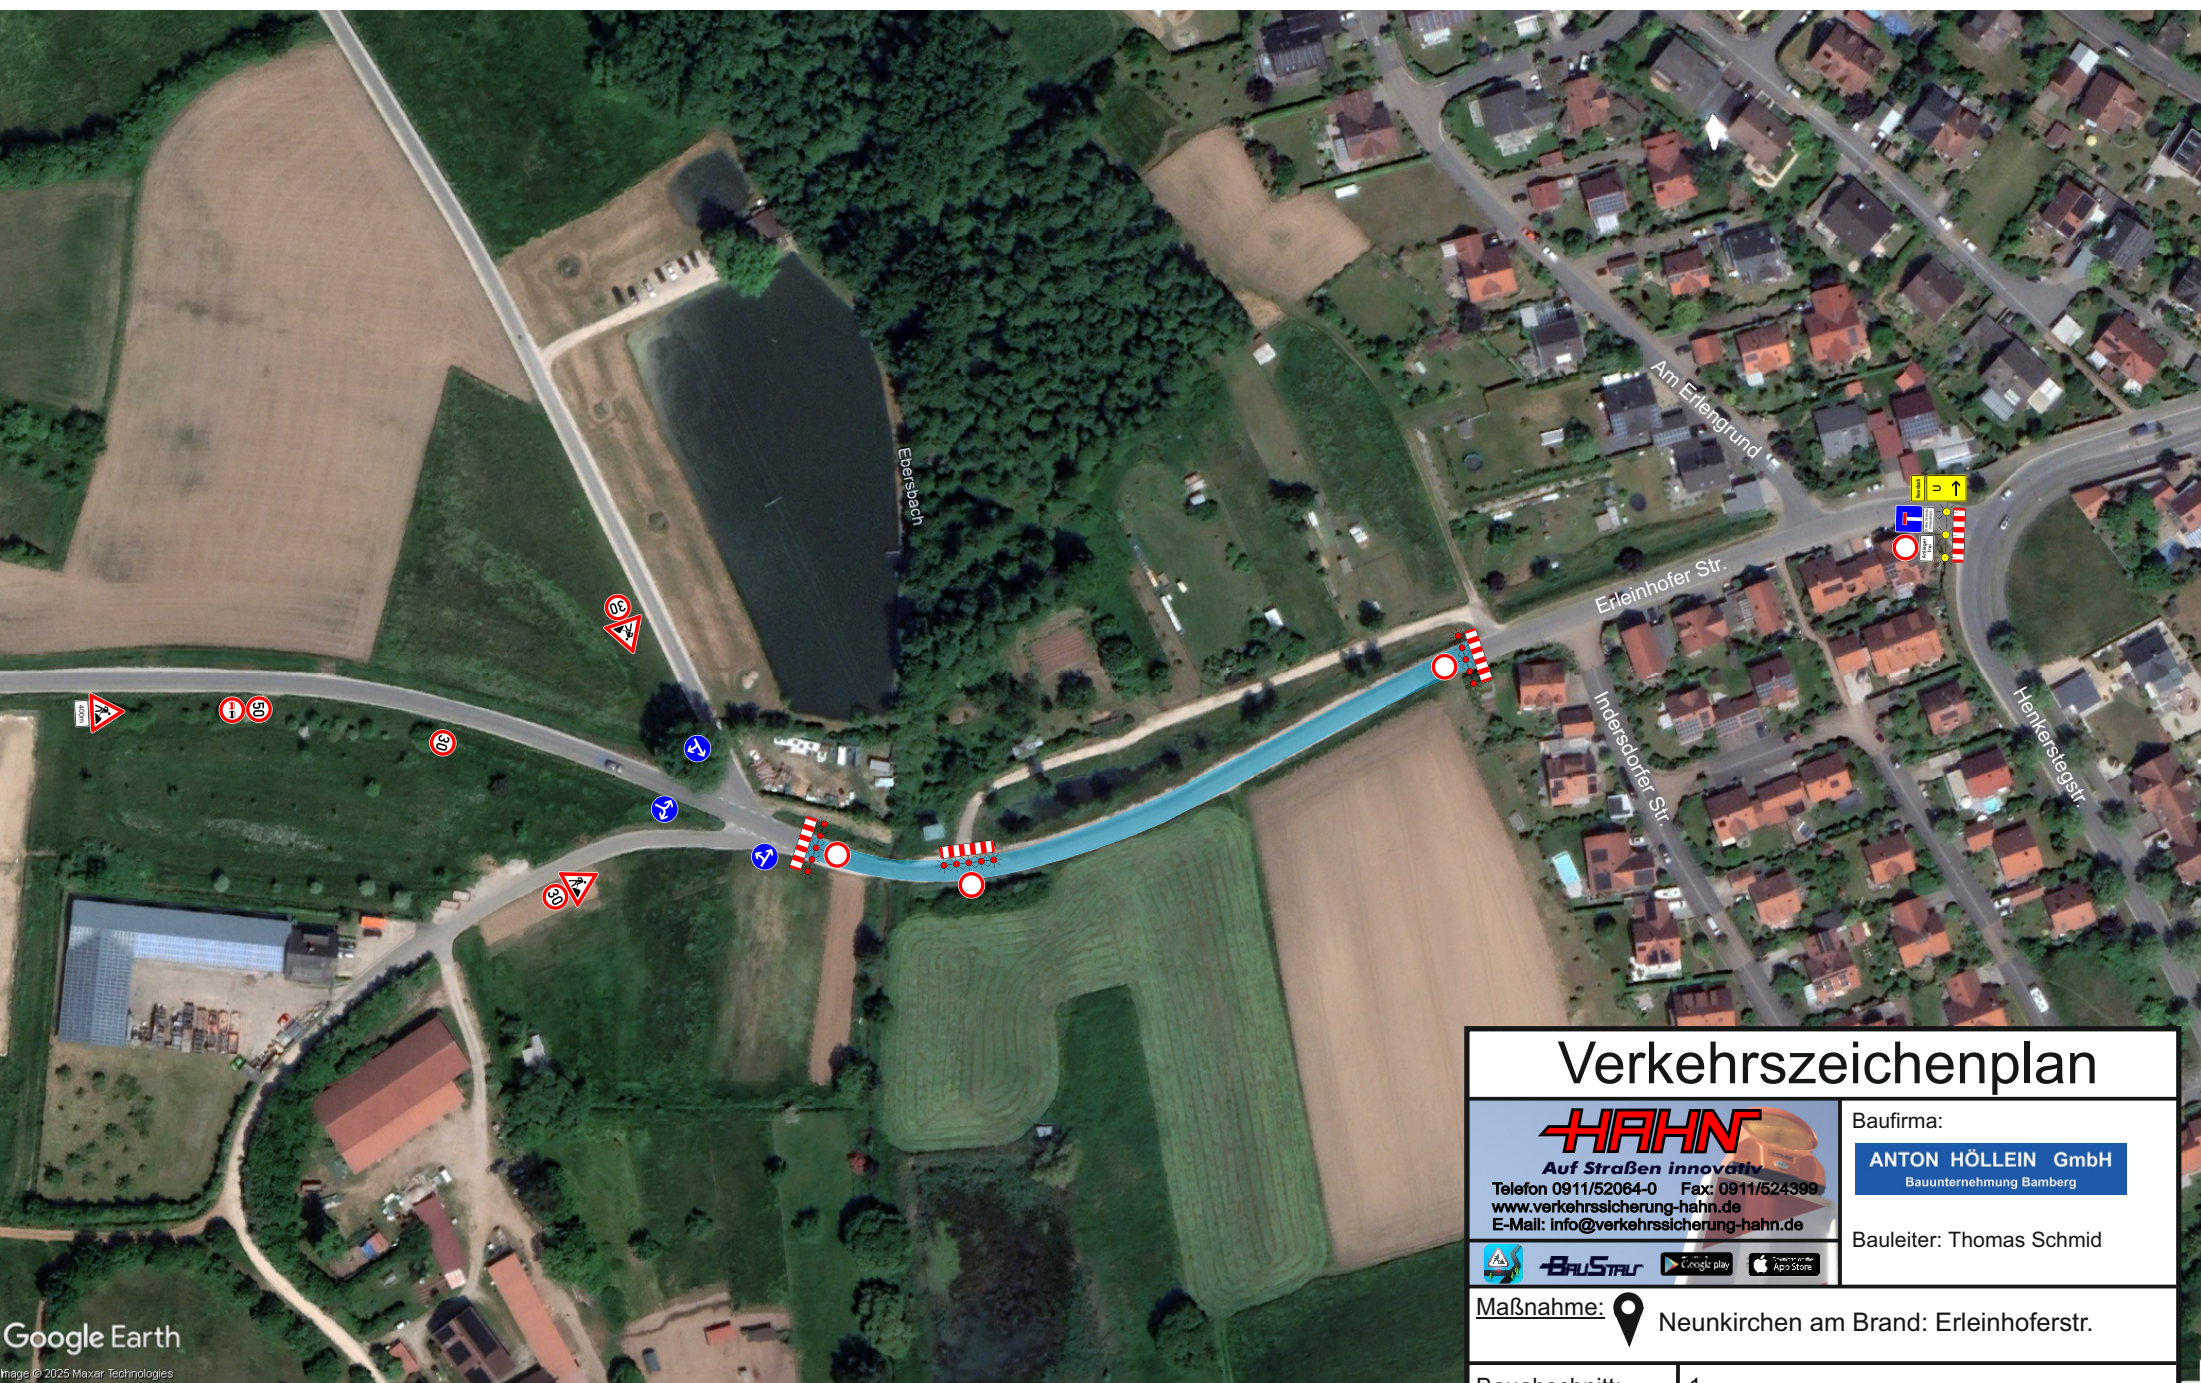

Auf Straßen innovativ
Telefon 0911/52064-0 Fax: 0911/524399
www.verkehrssicherung-hahn.de
E-Mail: info@verkehrssicherung-hahn.de

Baufirma:

ANTON HÖLLEIN GmbH
Bauunternehmung Bamberg

Bauleiter: Thomas Schmid

Maßnahme:  Neunkirchen am Brand: Erleinhoferstr.

Bauabschnitt:	1
Datum:	24.09.25
Bearbeitet:	Alexander Schroll

 **BAUSTAL**  

Ebersbach

S12243

Forchener Str.

Erleinhofer Str.


Neunkirchen am Brand

Detail 1

Baufeld

Verkehrszeichenplan

HAHN
Auf Straßen innovativ
Telefon 0911/52064-0 Fax: 0911/524399
www.verkehrssicherung-hahn.de
E-Mail: info@verkehrssicherung-hahn.de

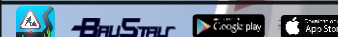

Baufirma:

ANTON HÖLLEIN GmbH
Baunternehmung Bamberg

Bauleiter: Thomas Schmid

Maßnahme: Neunkirchen am Brand: Erleinhoferstr.


Bauabschnitt: Umleitungsübersicht

Datum: 24.09.25

Bearbeitet: Alexander Schroll

Google Earth

Image © 2025 Maxar Technologies

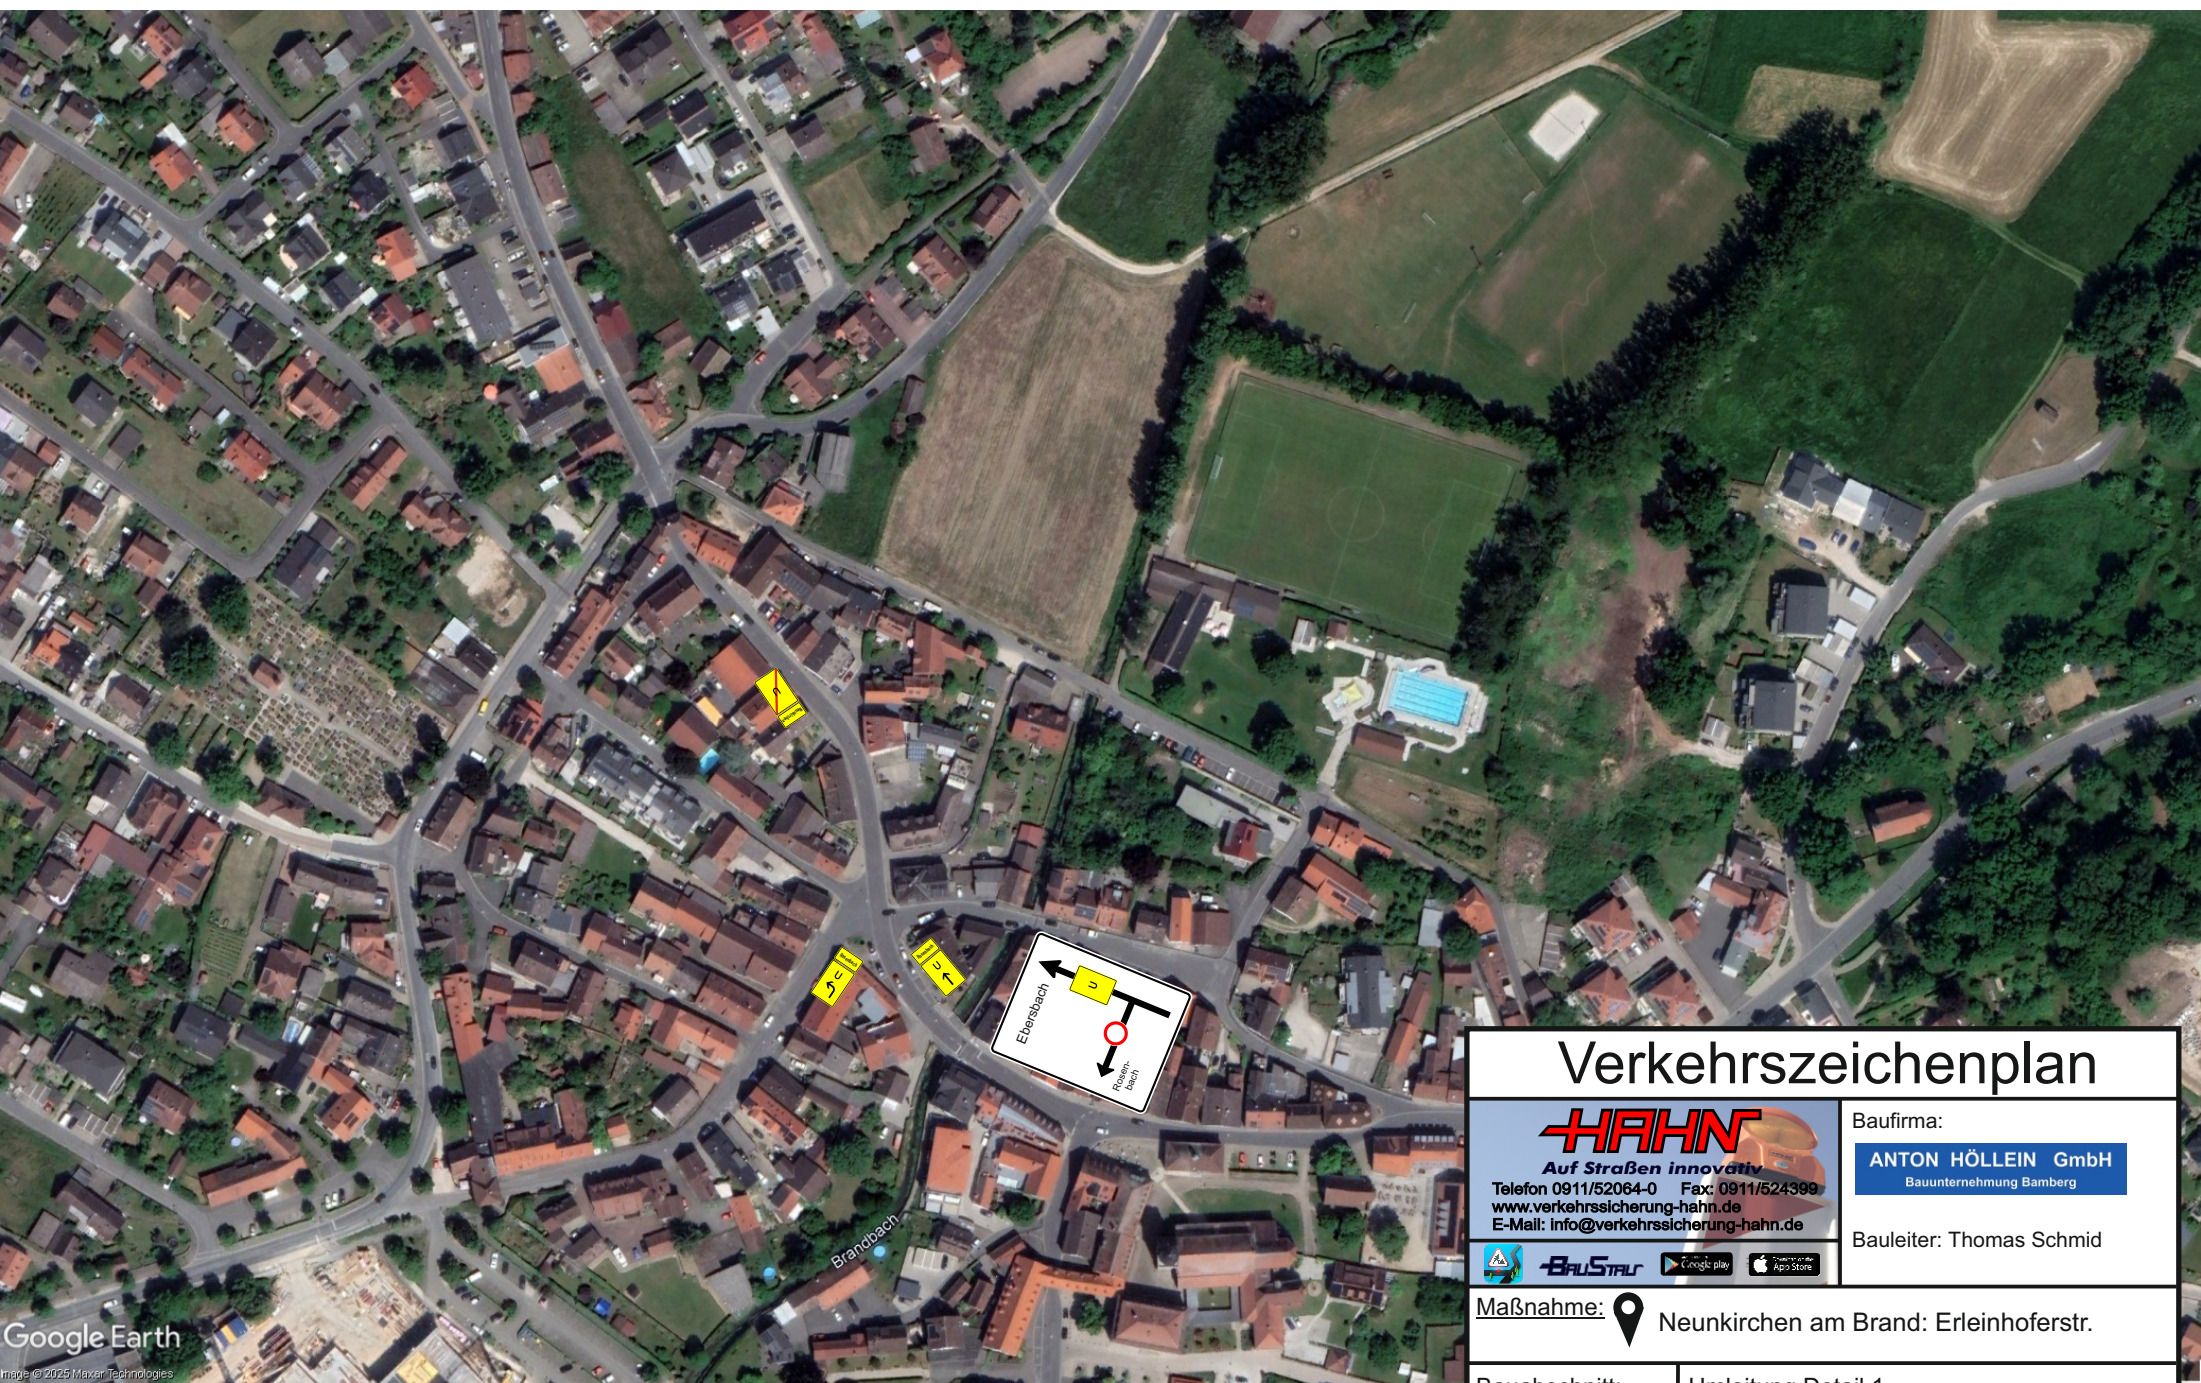

Google Earth
Image © 2025 Maxar Technologies

Verkehrszeichenplan



Auf Straßen innovativ
Telefon 0911/52064-0 Fax: 0911/524399
www.verkehrssicherung-hahn.de
E-Mail: info@verkehrssicherung-hahn.de

Baufirma:

ANTON HÖLLEIN GmbH
Bauunternehmung Bamberg

Bauleiter: Thomas Schmid

Maßnahme:  Neunkirchen am Brand: Erleinhofstr.

Bauabschnitt:	Umleitung Detail 1
Datum:	24.09.25
Bearbeitet:	Alexander Schroll